


Agenzia del Territorio
CATASTO FABBRICATI
Ufficio Provinciale di
Pesaro

Dichiarazione protocollo n. _____ del _____ Planimetria di u.i.u. in Comune di Pesaro		civ. 310
Identificativi Catastali: Sezione: Foglio: Particella: Subalterno:	Compilata da: Isoritto all'albo: Ingegneri	Prov. Pesaro N. _____

Scheda n. 1 Scala 1:200

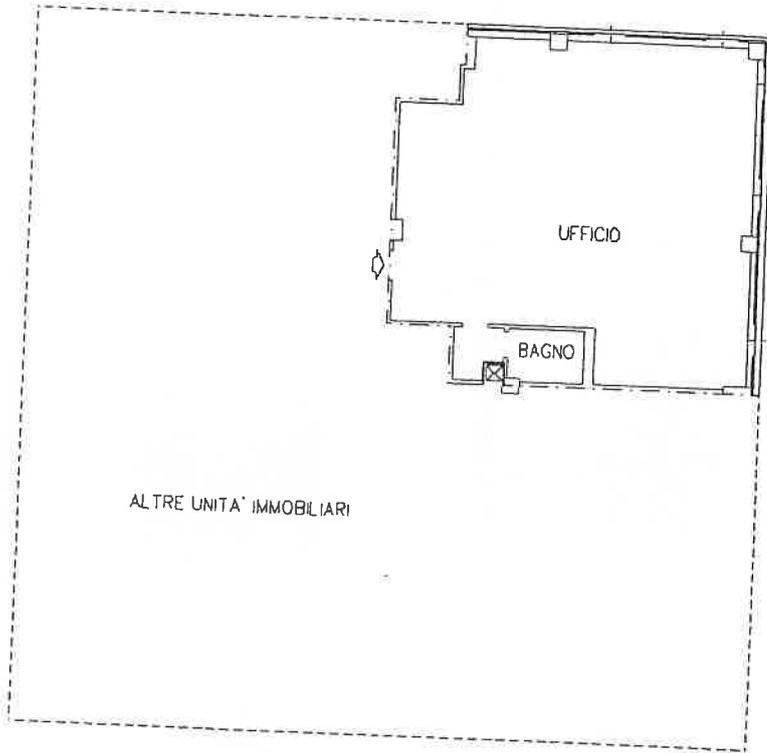

PIANTA PIANO
TERZO
H=2.70

