

Agenzia del Territorio
CATASTO FABBRICATI
Ufficio Provinciale di
Pesaro

Dichiarazione protocollo n. _____ del _____

Planimetria di u.i.u. in Comune di Pesaro

N. _____

civ. _____

Identificativi Catastali:

Sezione: _____

Foglio: _____

Particella: _____

Subalterno: _____

Compilata da:


Iscritto all'albo:
Ingegneri

Prov. Pesaro

N. _____

Scheda n. 1

Scala 1:200

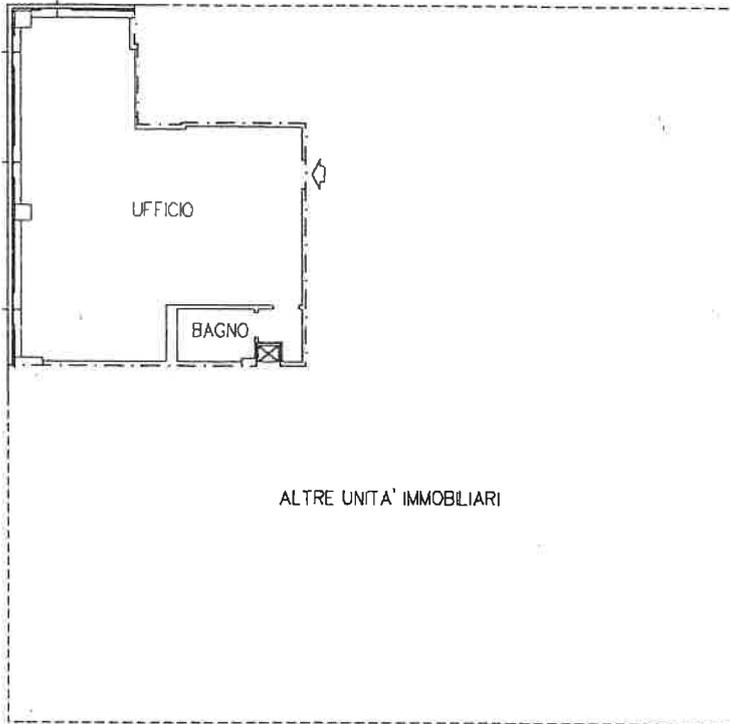

PIANTA PIANO
TERZO
H=2.70

