

Agenzia del Territorio
CATASTO FABBRICATI
Ufficio Provinciale di
Pesaro

Dichiarazione protocollo n. _____ del _____
Planimetria di u.i.u. in Comune di Pesaro
Via _____ civ. _____

Identificativi Catastali:
Sezione:
Foglio:
Particella:
Subalterno:

Compilata da:



Iscritto all'albo:
Architetti

Prov. Pesaro

N. _____

Scheda n. _____

Scala 1:200

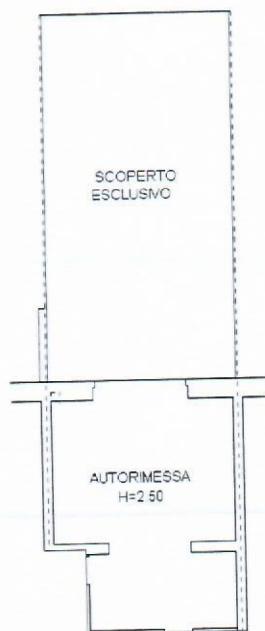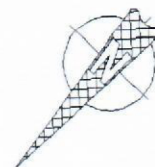

PIANO PRIMO
SOTTOSTRADA

