

Dichiarazione protocollo n. _____ del _____
Planimetria di u.i.u. in Comune di Pesaro

civ. _____

Identificativi Catastali:

Sezione:
Foglio:
Particella:
Subalterno:


Compilata da:

Isritto all'albo:
Geometri

Prov. Pesaro

N. _____

Scheda n. 1 Scala 1:200

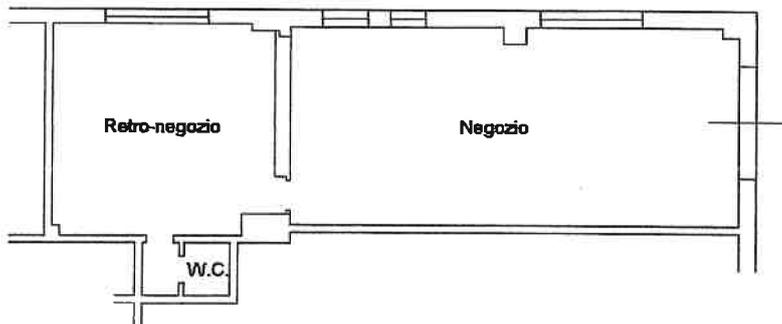

PIANO TERRA H=4,00

