

Agenzia delle Entrate
CATASTO FABBRICATI
Ufficio Provinciale di
Pesaro

Dichiarazione protocollo n. 150001 del
Planimetria di u.i.u. in Comune di Pesaro

civ.

Identificativi Catastali:
Sezione:
Foglio:
Particella:
Subalterno:

Iscritto all'albo:
Geometri
Prov. Pesaro

N.

Scheda n. 1


Scala 1:200



PIANO TERRA



PIANO PRIMO

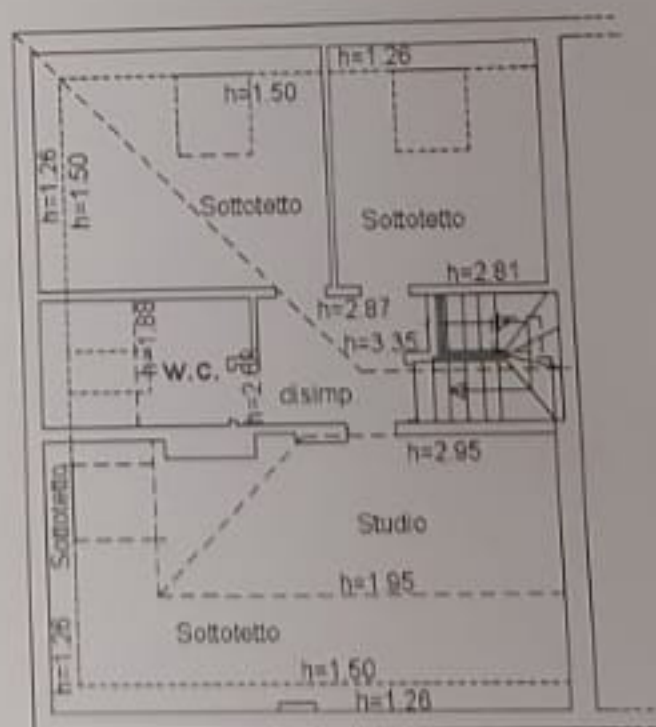

PIANO SECONDO

- Piano Sottotetto -