

**Agenzia del Territorio
CATASTO FABBRICATI
Ufficio Provinciale di
Pesaro**

Planimetria di u.i.u. in Comune di Pesaro

Via

civ.

Identificativi Catastali:

Sezione:
Foglio:
Particella:
Subalterno:

Compilata da:


Iscritto all'albo:
Geometri

Prov. Pesaro

N.

Scheda n. 1

Scala 1:200

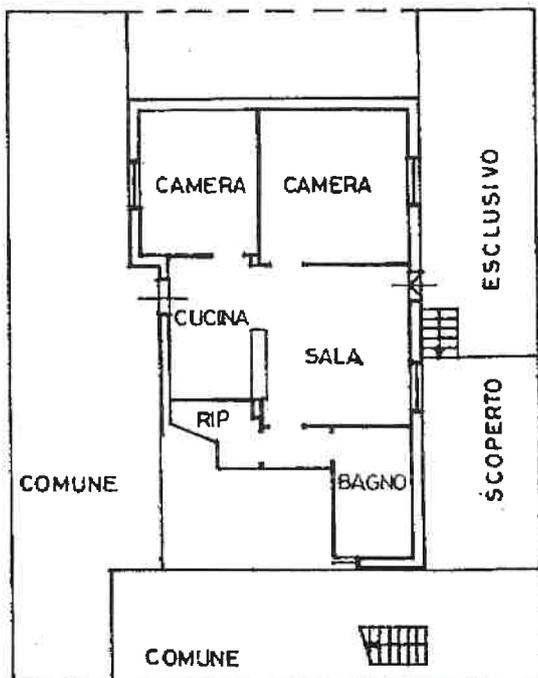

H-285

Catasto dei Fabbricati - Situazione al - Comune di PESARO(G479) - Foglio: - Particella: - Subalterno

Ultima Planimetria in atti

Data: / / - n. - Richiedente

Tot.schede: 1 - Formato di acq.: A4(210x297) - Fatt. di scala: 1:1