

Agenzia del Territorio  
**CATASTO FABBRICATI**  
 Ufficio provinciale di  
**Pesaro**

Dichiarazione protocollo n. \_\_\_\_\_ del \_\_\_\_\_  
 Planimetria di u.i.u. in Comune di Fano  
 Localita' Roncosambaccio \_\_\_\_\_ civ.


Identificativi Catastali:  
 Sezione:  
 Foglio:  
 Particella:  
 Subalterno: \_\_\_\_\_

Comune: \_\_\_\_\_  
 Iscritto all'albo:  
 Geometri \_\_\_\_\_  
 Prov. Pesaro \_\_\_\_\_ N. \_\_\_\_\_


Se n.1 Scala 1:200

Data di presentazione: 29/04/2011 - Data: 30/03/2023 - N. pratica: P  
 Scheda I di I - Foglio di acq.: A3(297x420) - Fatt. di scala: 1:1

Richiedente: \_\_\_\_\_  
 Ultima planimetria in atti

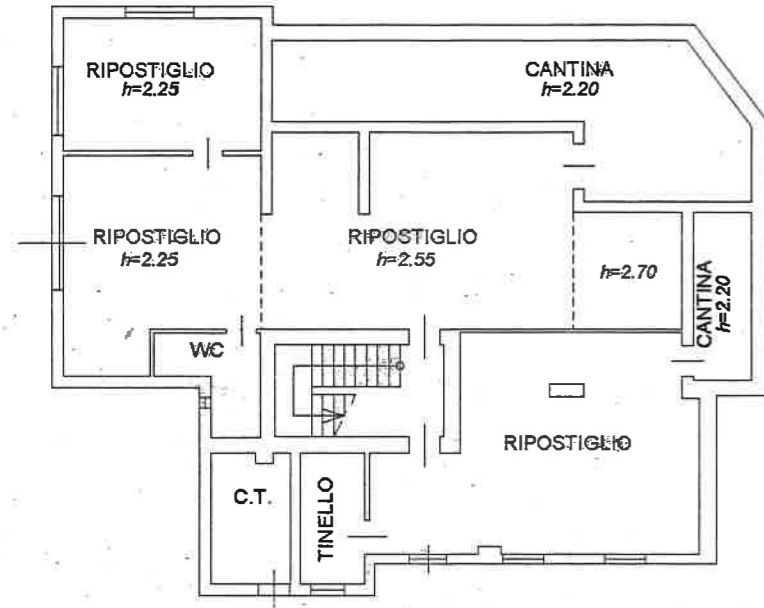

PIANO SEMINTERRATO h=2.70

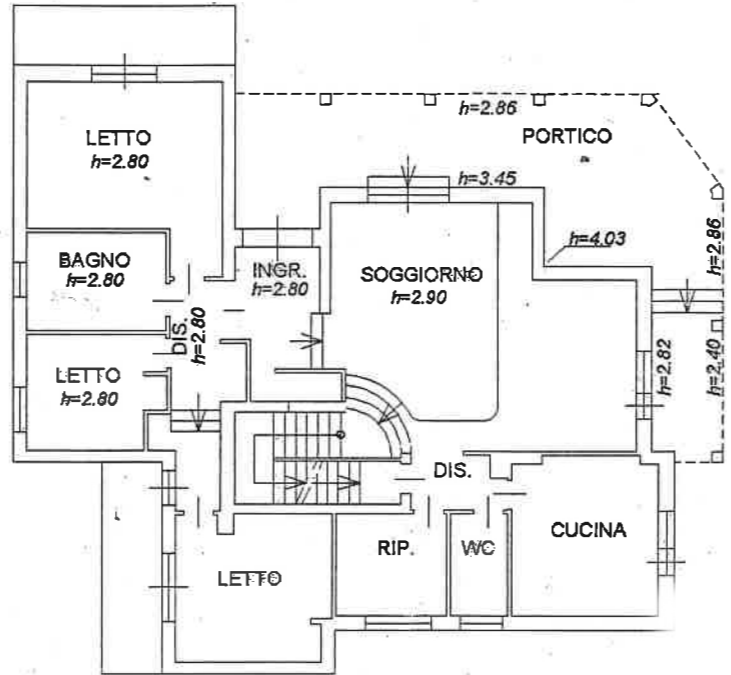

PIANO TERRA h=2.72



PIANO PRIMO

