

MODULARIO
F. rig. 496





MINISTERO DELLE FINANZE
DIREZIONE GENERALE DEL CATASTO E DEI SS TT.EE
CATASTO EDILIZIO URBANO (RDL 13-4-1939, n. 652)

MOD. AN (CEU)

LIRE
400

Planimetria di u.i.u. in Comune di PESARO via Fratti

civ. 161

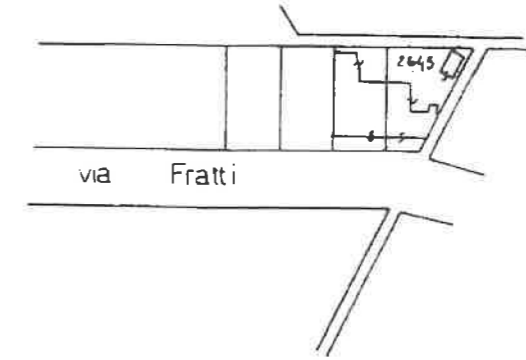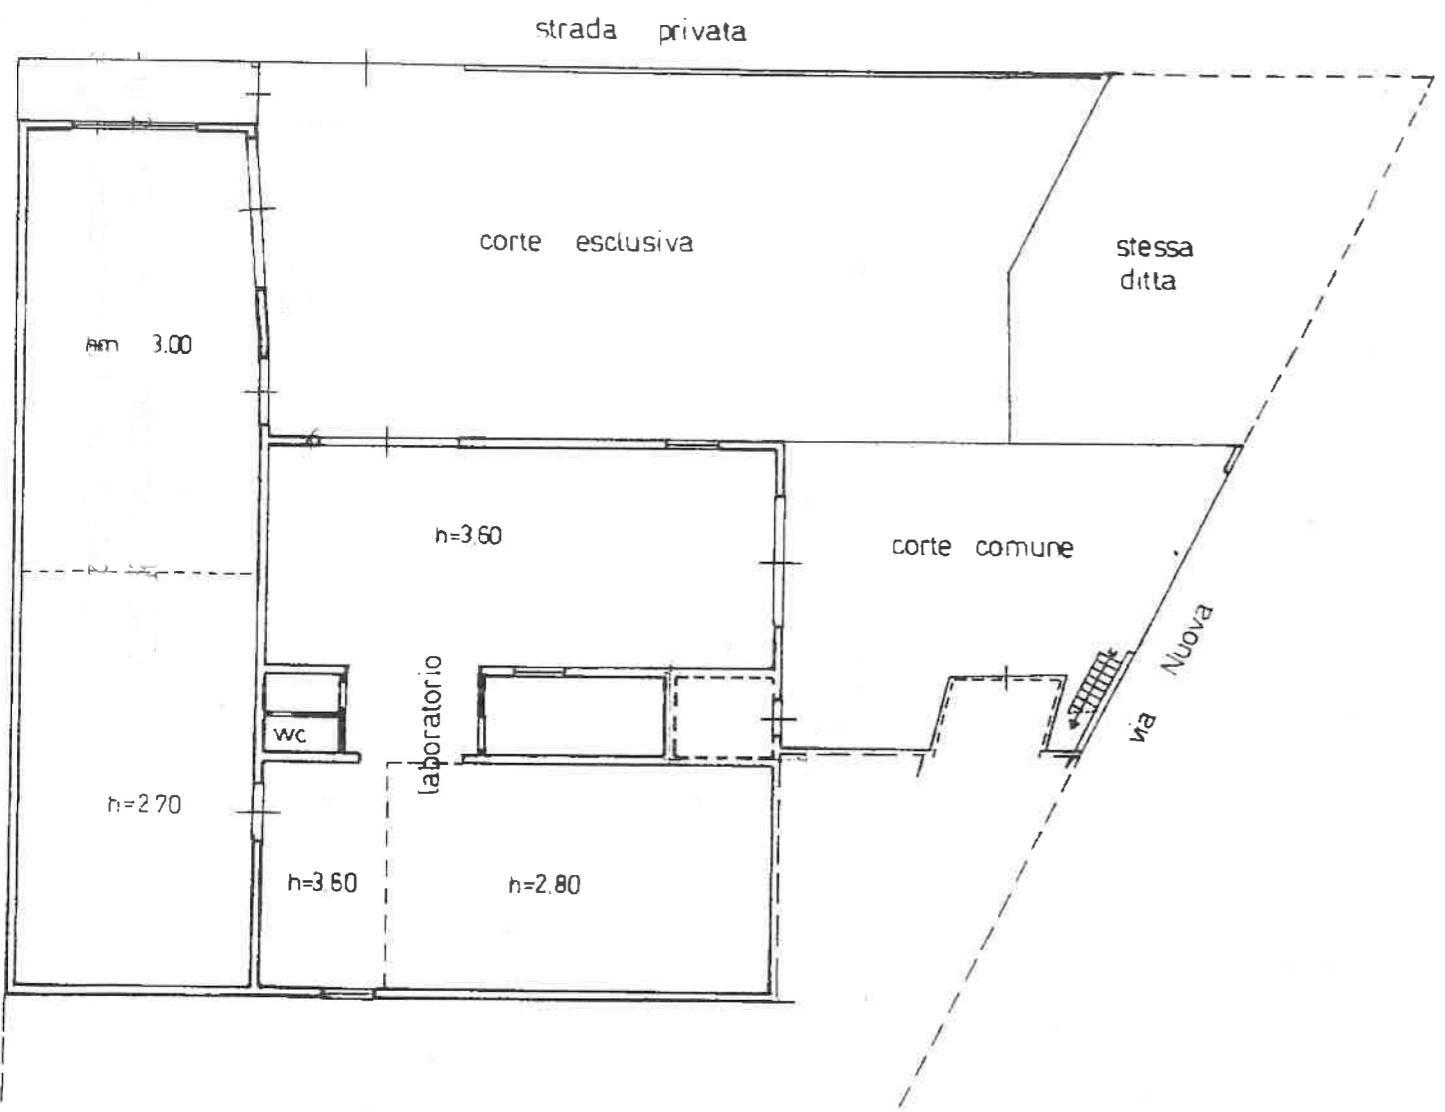


Planimetria 1:2000
Comune di PESARO
F° 40

* Scala originale non disponibile. *

PIANO SOTTOSTRADA (SEMINTERRATO)

ORIENTAMENTO

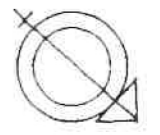

SCALA DI 1: 200

per frazionamento del mapp. sub.

Dichiarazione di N.C. <input type="checkbox"/>	Compilata dal GEOMETRA	RISERVATO ALL'UFFICIO
Denuncia di variazione <input checked="" type="checkbox"/>	(Titolo, cognome e nome)	
Identificativi catastali	Iscritto all'albo dei GEOMETRI	
F. n. sub.	della provincia di PESARO-URBINO	
Barticella - Subalterno		

fed. del