



**Agenzia delle Entrate
CATASTO FABBRICATI
Ufficio Provinciale di
Pesaro**

| | |
|---|-----------------------------|
| Dichiarazione protocollo n. _____ del _____ | |
| Comune di Pesaro _____ civ. _____ | |
| Identificativi Catastali: | Compilata da: |
| Sezione: | _____ |
| Foglio: | Iscritto all'albo: |
| Particella: | Ingegneri _____ |
| Subalterno: | Prov. Pesaro _____ N. _____ |

Planimetria
Scheda n. 1 Scala 1:200

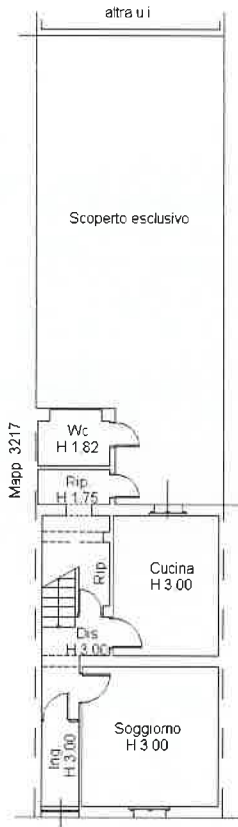

PIANO TERRA

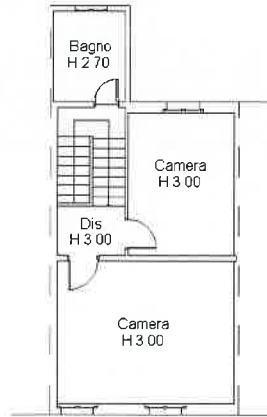

PIANO PRIMO

