

Agenzia del Territorio
CATASTO FABBRICATI
Ufficio Provinciale di
Pesaro


Scheda n. 1 Scala 1:200

Planimetria di u.i.u. in Comune

civ.

Identificativi Catastali:
Sezione:
Foglio:
Particella:
Subalterno:

Compilata da:
Iscritto all'albo:
Geometri
Prov. N.

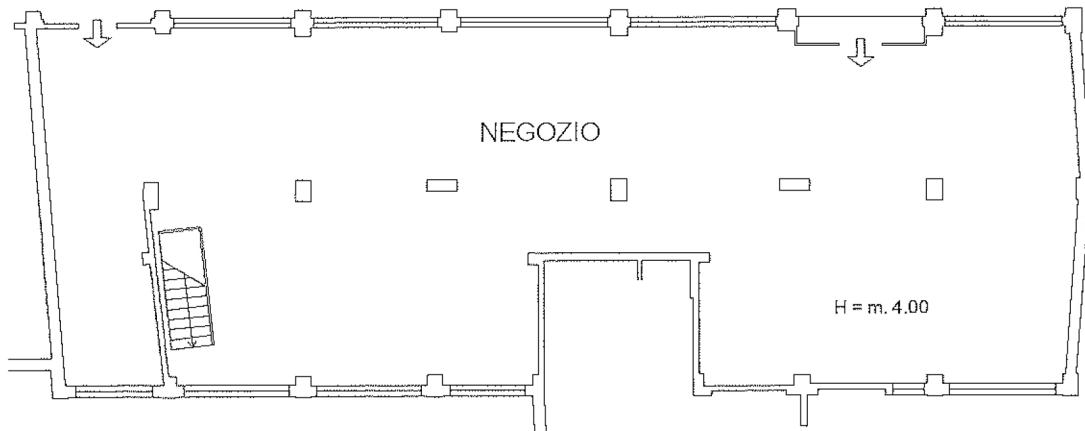

PIANO TERRA



PIANO SOTTOSTRADA

