


**Agenzia del Territorio
CATASTO FABBRICATI
Ufficio Provinciale di
Pesaro**

Dichiarazione protocollo n. del	
Planimetria di u.i.u. in Comune di Pesaro	
Via Del civ. N.	
Identificativi Catastali:	Compilata da:
Sezione:	Iscritto all'albo:
Foglio:	Geometri
Particella:	Prov. N.
Subalterno:	

Scheda n. 1 Scala 1:200

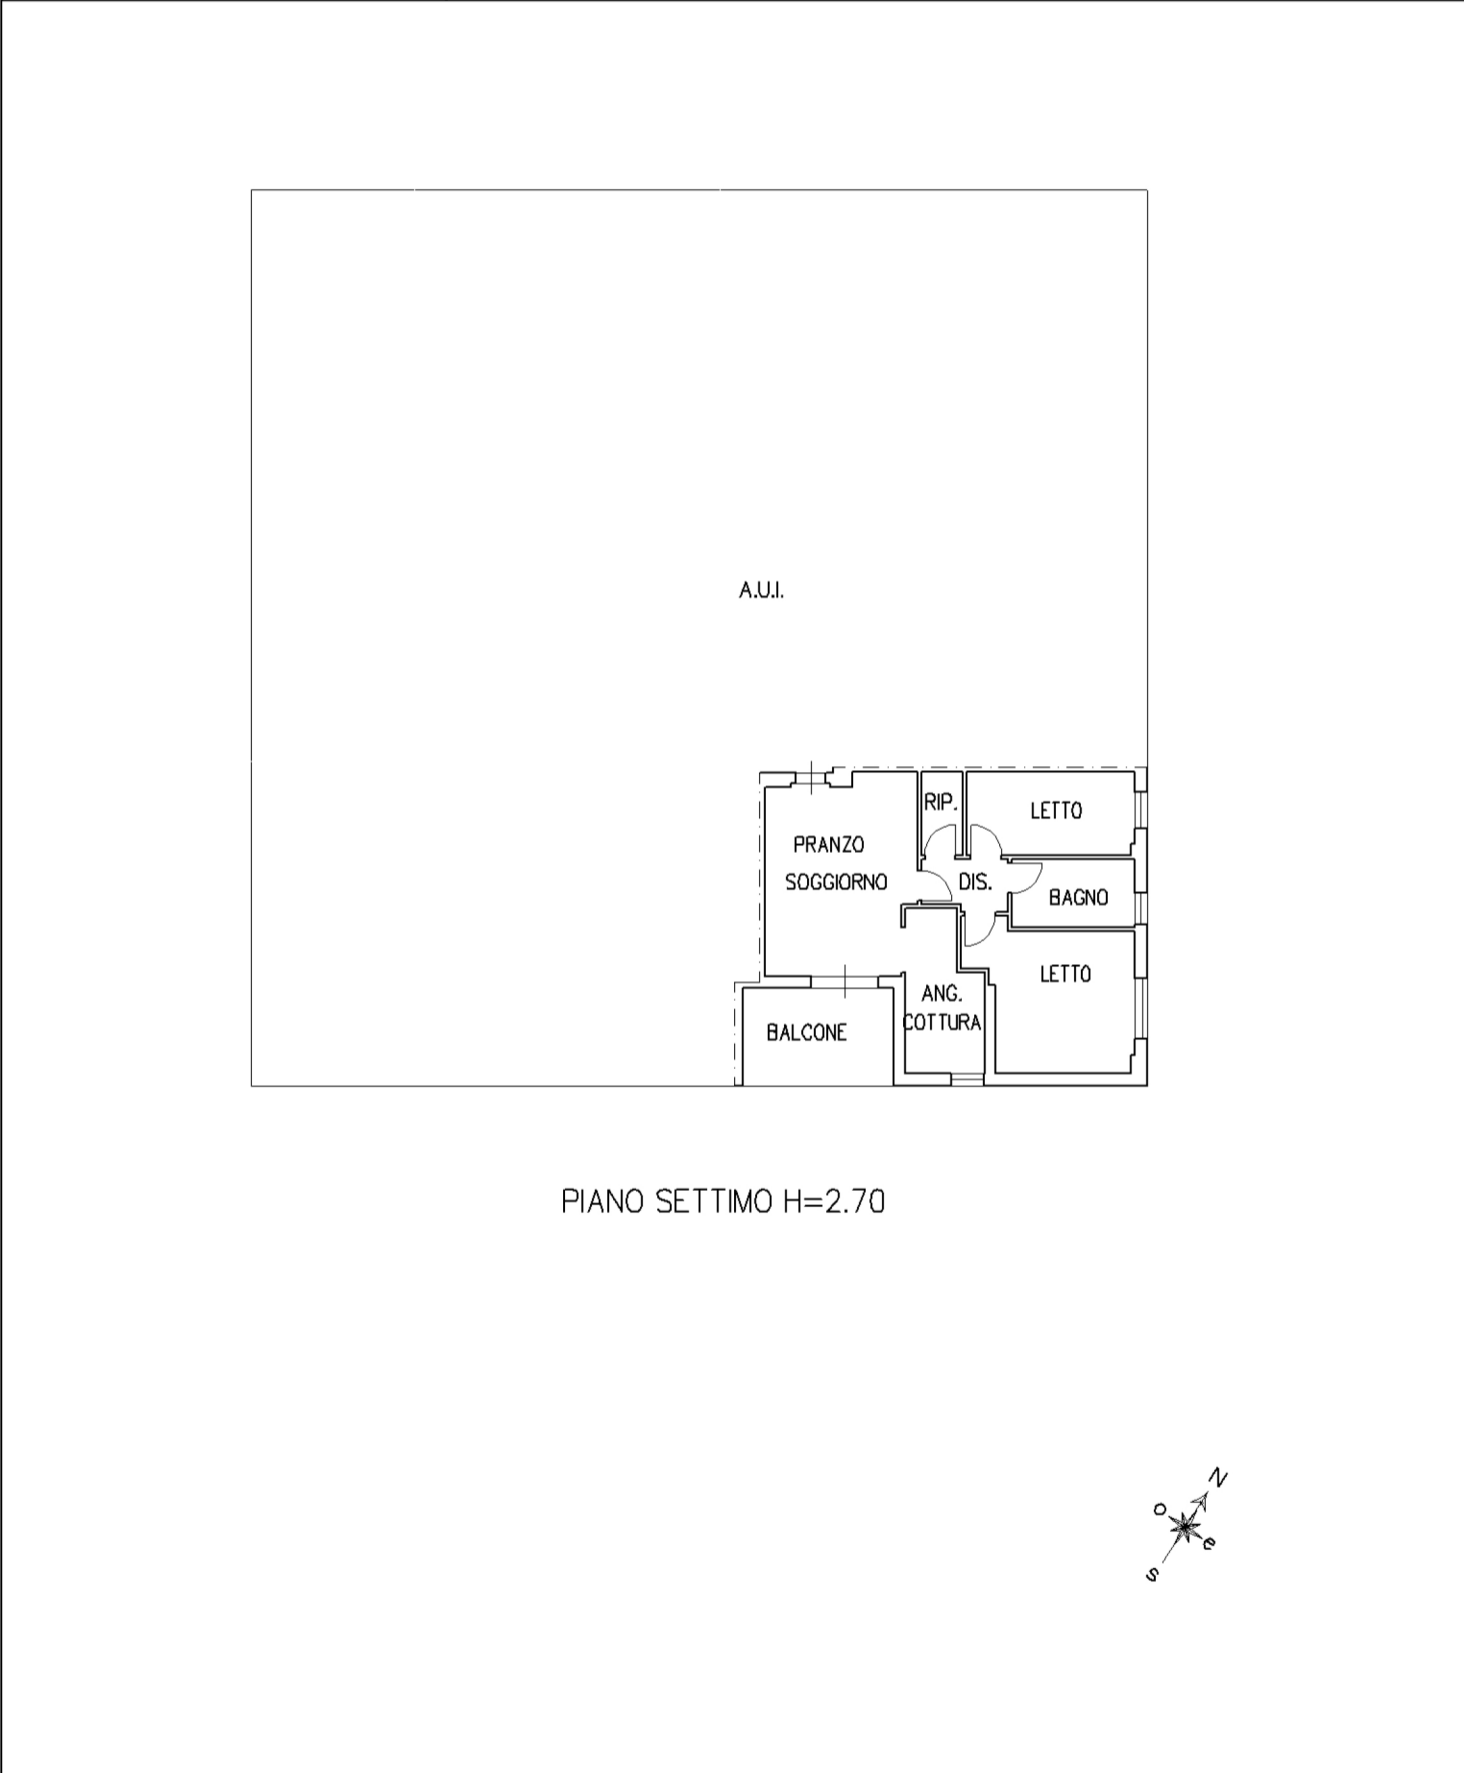

PIANO SETTIMO H=2.70

