

**Agenzia delle Entrate
CATASTO FABBRICATI
Ufficio Provinciale di
Pesaro**

Dichiarazione protocollo n. PS0083624 del 02/11/2024

Identificativi Catastali:

Sezione:

Foglio:

Particella:

Subalterno:

Compilata da:

Iscritto all'albo:
Geometri


Prov. Pesaro

N.


Planimetria

Scheda n. 1

Scala 1:200

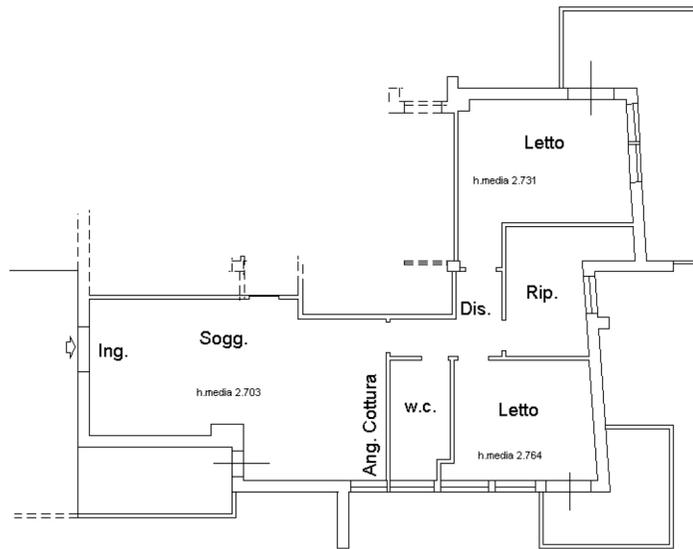

PIANO PRIMO

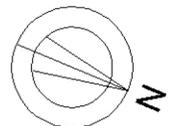

10 metri

Ultima planimetria in atti

Data:

Totale schede: 1 - Formato di acquisizione: A4(210x297) - Formato stampa richiesto: A4(210x297)