


Agenzia delle Entrate
CATASTO FABBRICATI
 Ufficio Provinciale di
Pesaro

Dichiarazione protocollo n. _____ del _____	
Comune di Pesaro _____ civ. _____	
Identificativi Catastali: Sezione: _____ Foglio: _____ Particella: _____ Subalterno: _____	Compilata da: Iscritto all'albo: _____ Geometri _____ Prov. Pesaro _____ N. _____

Planimetria
Scheda n. 1 Scala 1:200

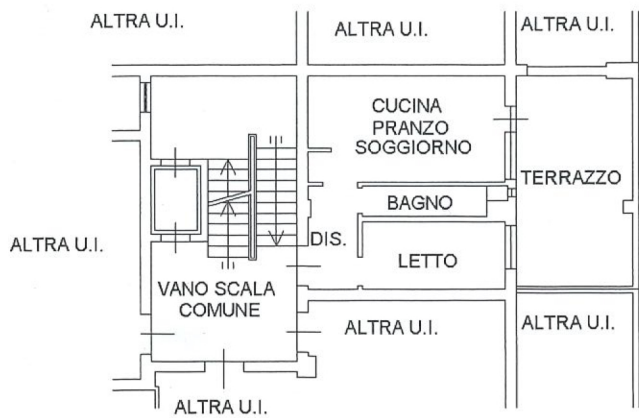

PIANO PRIMO
H=3,00

