



**Agenzia del Territorio  
CATASTO FABBRICATI  
Ufficio Provinciale di  
Pesaro**

Dichiarazione protocollo n. _____ del <b>05/06/2003</b>	
Planimetria di u.i.u. in Comune di Pesaro	
civ. _____	
Identificativi Catastali:	Compilata da:
Sezione: _____	Iscritto all'albo:
Foglio: _____	Ingegneri
Particella: _____	Prov. Pesaro
Subalterno: _____	N. _____


Scheda n. 1      Scala 1:200

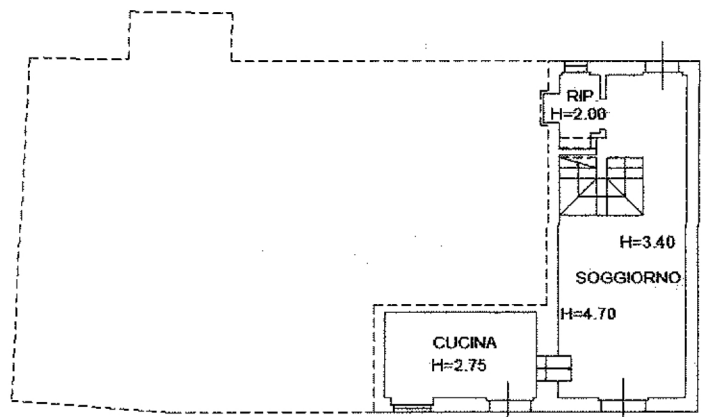

**PIANO TERRA**

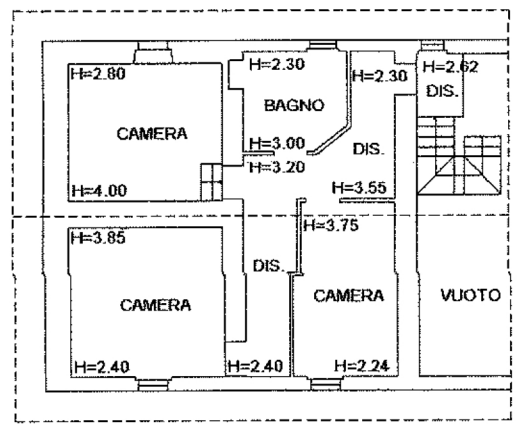

**PIANO PRIMO**

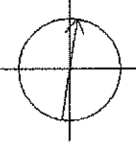

input 01  
Subalterno  
Particella  
Sez. urbana C - Foglio  
Catasto dei Fabbricati - Situazione al 25/09/2025 - Comune di PESARO(G479) - < Sez. urbana C - Foglio