

**Agenzia del Territorio
CATASTO FABBRICATI
Ufficio Provinciale di
Pesaro**

Dichiarazione protocollo n. _____ del _____

Planimetria di u.i.u. in Comune di Pesaro

Via _____

civ. _____

Identificativi Catastali:

Sezione: _____

Foglio: _____

Particella: _____

Subalterno: _____

Compilata da: _____


Iscritto all'albo:
Geometri

Prov. _____

N. _____

scheda n. 1

Scala 1:200

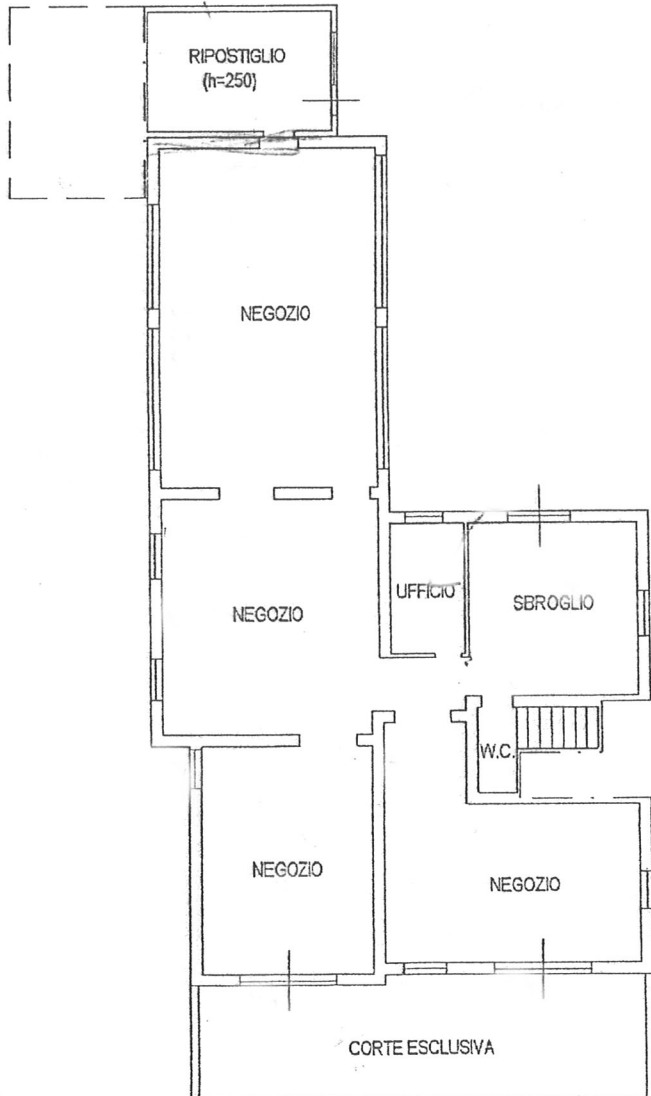

**PIANO TERRA
(H=3.00)**

