


Agenzia del Territorio
CATASTO FABBRICATI
Ufficio provinciale di
Pesaro

Dichiarazione protocollo n. 31293
Pa. n. 550 - 550.
Planimetria di u.i.u. in Comune di Pesaro

Data: 1/10/93
Tot. schede: 17
Ultima Planimetria: n. 1

Foglio n. 1

Scala 1: 200

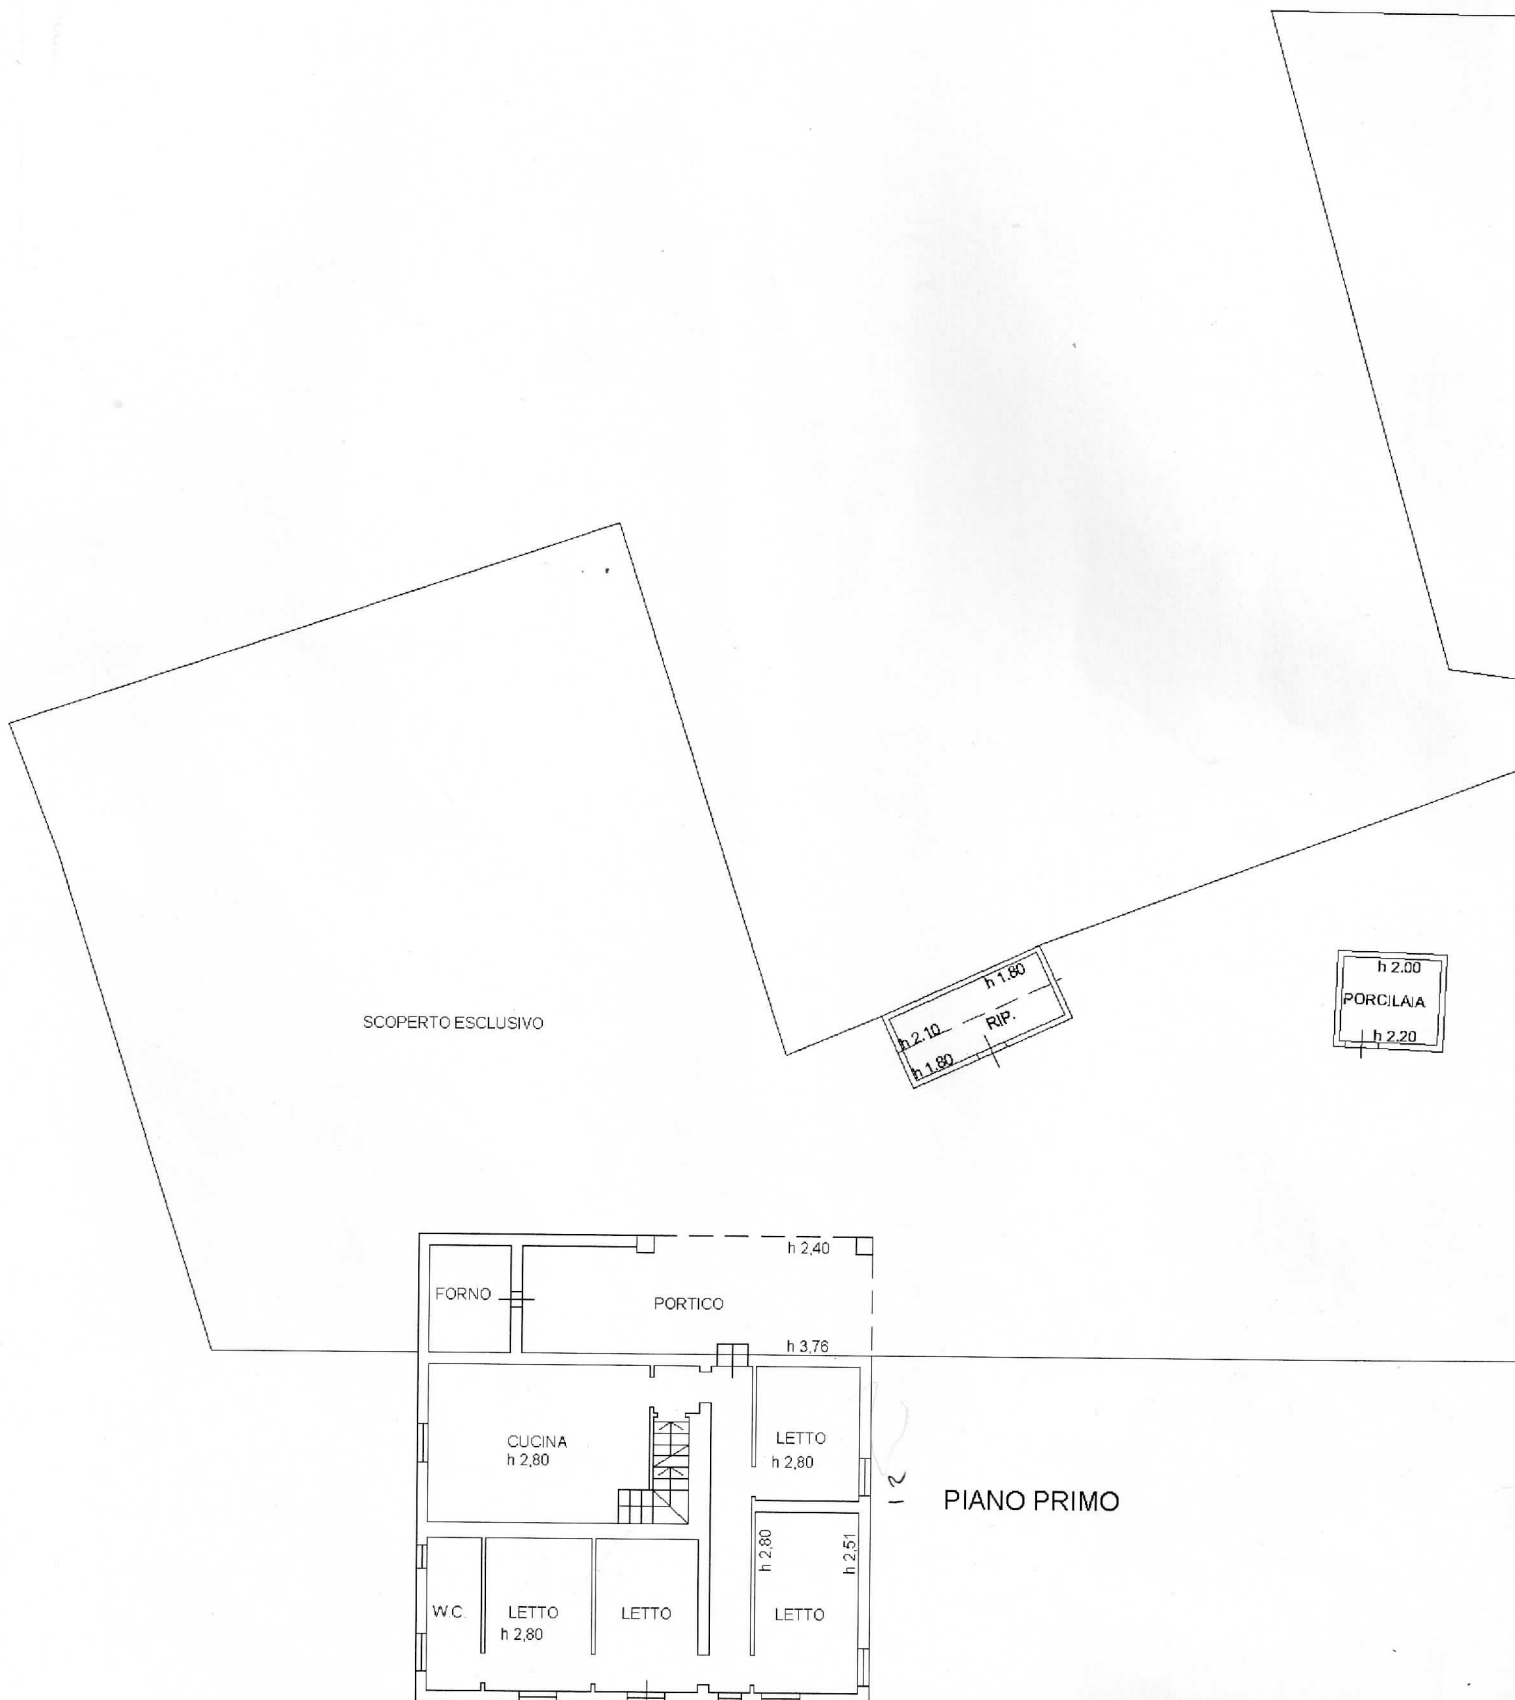

PIANO PRIMO