

Agenzia del Territorio
CATASTO FABBRICATI
 Ufficio Provinciale di
 Pesaro

Dichiarazione protocollo n. _____ del _____
 Planimetria di u.i.u. in Comune di Pesaro

Vanno consegnate Donato

Identificativi Catastali:

Sezione:

Foglio:

Particella:

Subalterno:

Compilata da:


Iscritto all'albo:

Geometri


Prov. Pesaro

N. 38


Schema n. 1 Scala 1:200

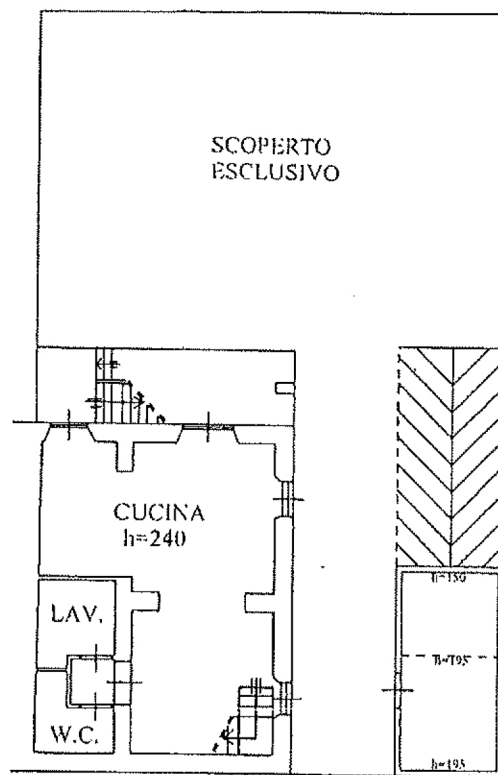


PIANO PRIMO SOTTOSTRADA

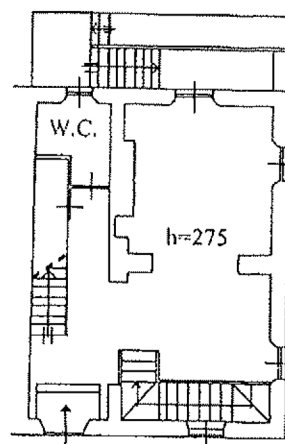

PIANO TERRA

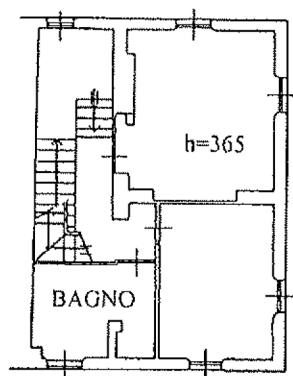

PIANO PRIMO

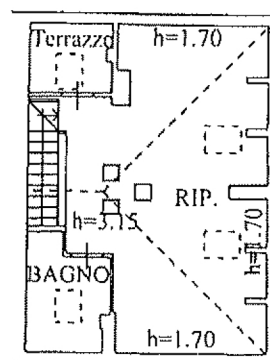

**PIANO SECONDO
 SOTTOTETTO**

