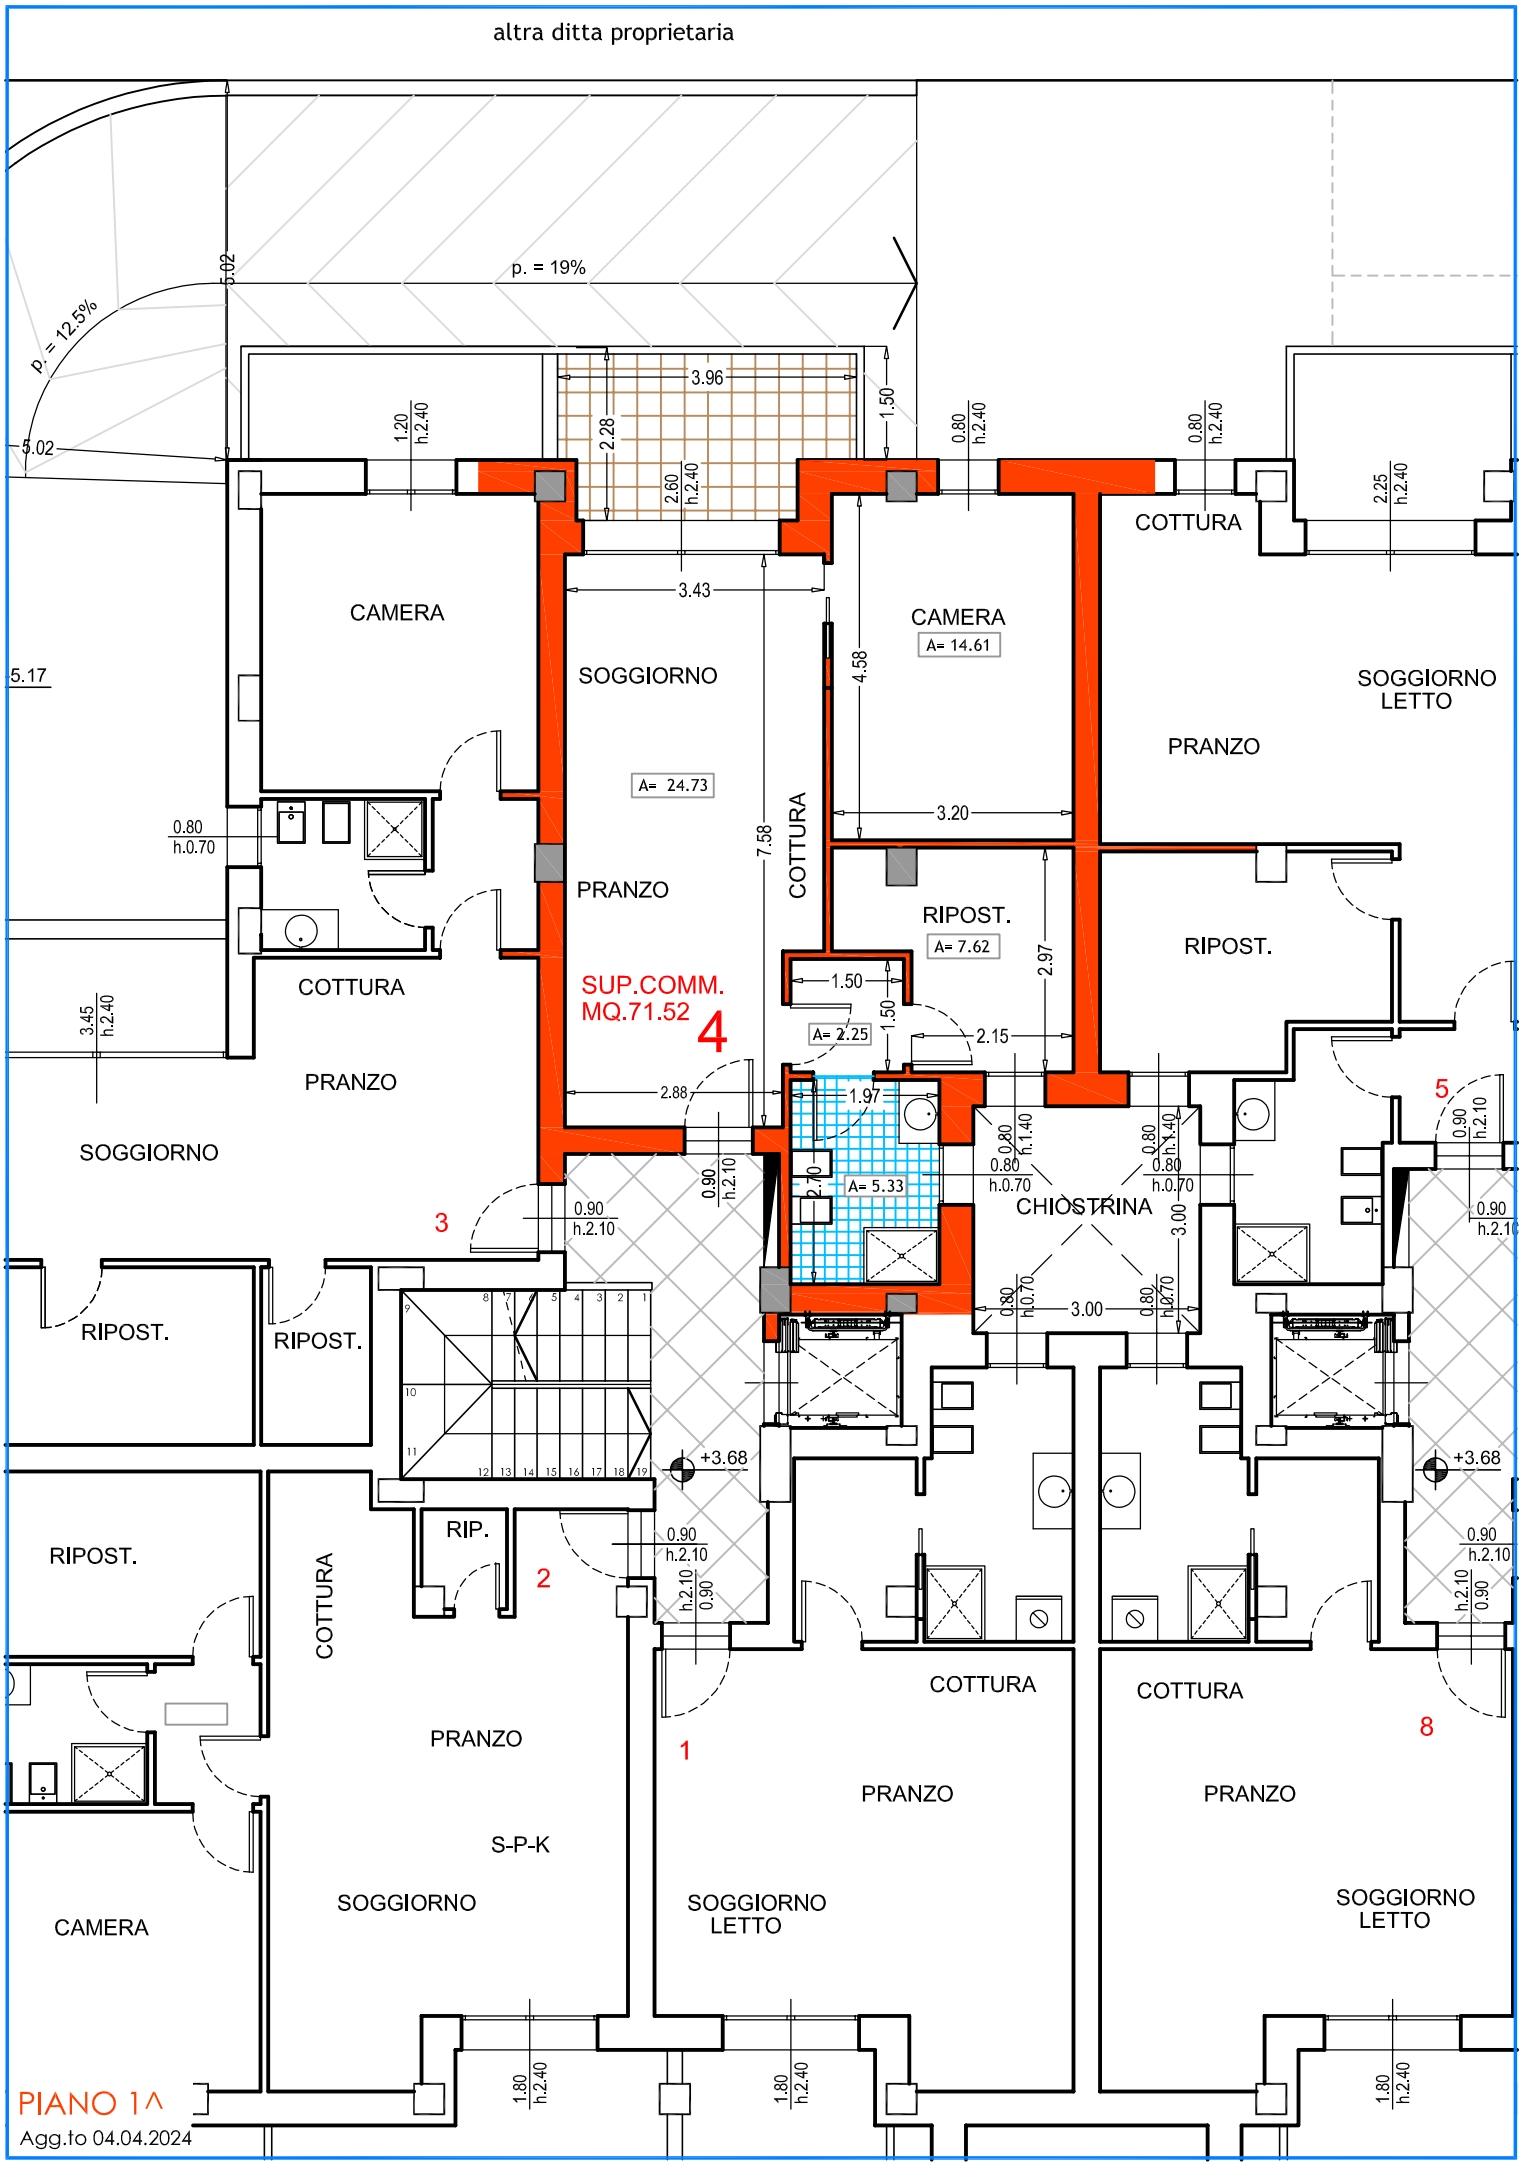
altra ditta proprietaria
p. = 19%
p. = 12.5%
5.02
5.02
3.96
2.28
1.50
1.20 h.2.40
2.60 h.2.40
0.80 h.2.40
0.80 h.2.40
2.25 h.2.40
COTTURA
CAMERA
3.43
CAMERA
A= 14.61
5.17
SOGGIORNO
4.58
SOGGIORNO LETTO
PRANZO
A= 24.73
0.80 h.0.70
PRANZO
7.58
COTTURA
3.20
RIPOST.
A= 7.62
RIPOST.
2.97
COTTURA
SUP.COMM. MQ.71.52
4
1.50
1.50
A= 2.25
2.15
3.45 h.2.40
PRANZO
2.88
1.97
5
SOGGIORNO
0.90 h.2.10
0.80 h.1.40
0.80 h.0.70
A= 5.33
CHIOSTRINA
3.00
0.90 h.2.10
3
0.90 h.2.10
RIPOST.
RIPOST.
0.80 h.0.70
3.00
0.80 h.0.70
+3.68
+3.68
RIPOST.
RIP.
0.90 h.2.10
2
COTTURA
COTTURA
COTTURA
8
PRANZO
1
PRANZO
PRANZO
S-P-K
SOGGIORNO
SOGGIORNO LETTO
SOGGIORNO LETTO
CAMERA
1.80 h.2.40
1.80 h.2.40
1.80 h.2.40
PIANO 1^
Agg.to 04.04.2024