

Data: Richiedente:


Agenzia del Territorio
CATASTO FABBRICATI
Ufficio Provinciale di
Pesaro

Dichiarazione protocollo n. del
Planimetria di u.i.u. in Comune di Pesaro
Via civ.


Identificativi Catastali:
Sezione:
Foglio:
Particella:
Subalterno:

Compilata da:
Iscritto all'albo:
Geometri
Prov. Pesaro N.

Scheda n. 1 Scala 1:200

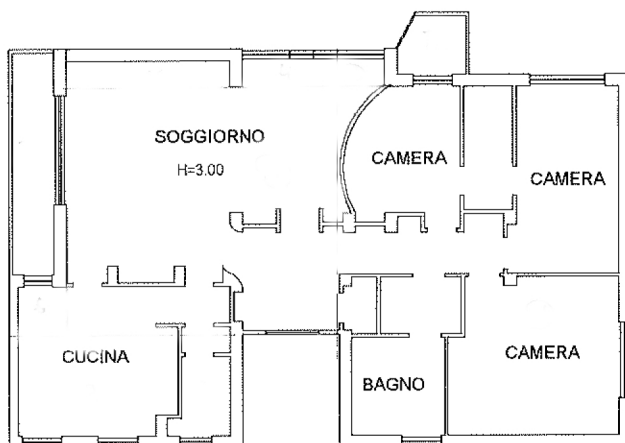

PIANO PRIMO

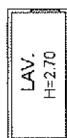

PIANO QUARTO



Nord

Catasto dei Fabbricati - Situazione al 30/04/2025 - Comune di PESARO(G479) - < Foglio
- Particella
- Subalterno

Ultima planimetria in atti

Data: Richiedente:

Totale schede: 1 - Formato di acquisizione: A4(210x297) - Formato stampa richiesto: A4(210x297)