


STIMA FABBRICATO						
Proprietà	Livello	sub.	Dest. d'uso	Area	valore unitario (€/mq)	Valore (€)
	2° Sottostrada		Garage	23.87 m ²		
Totale generale						

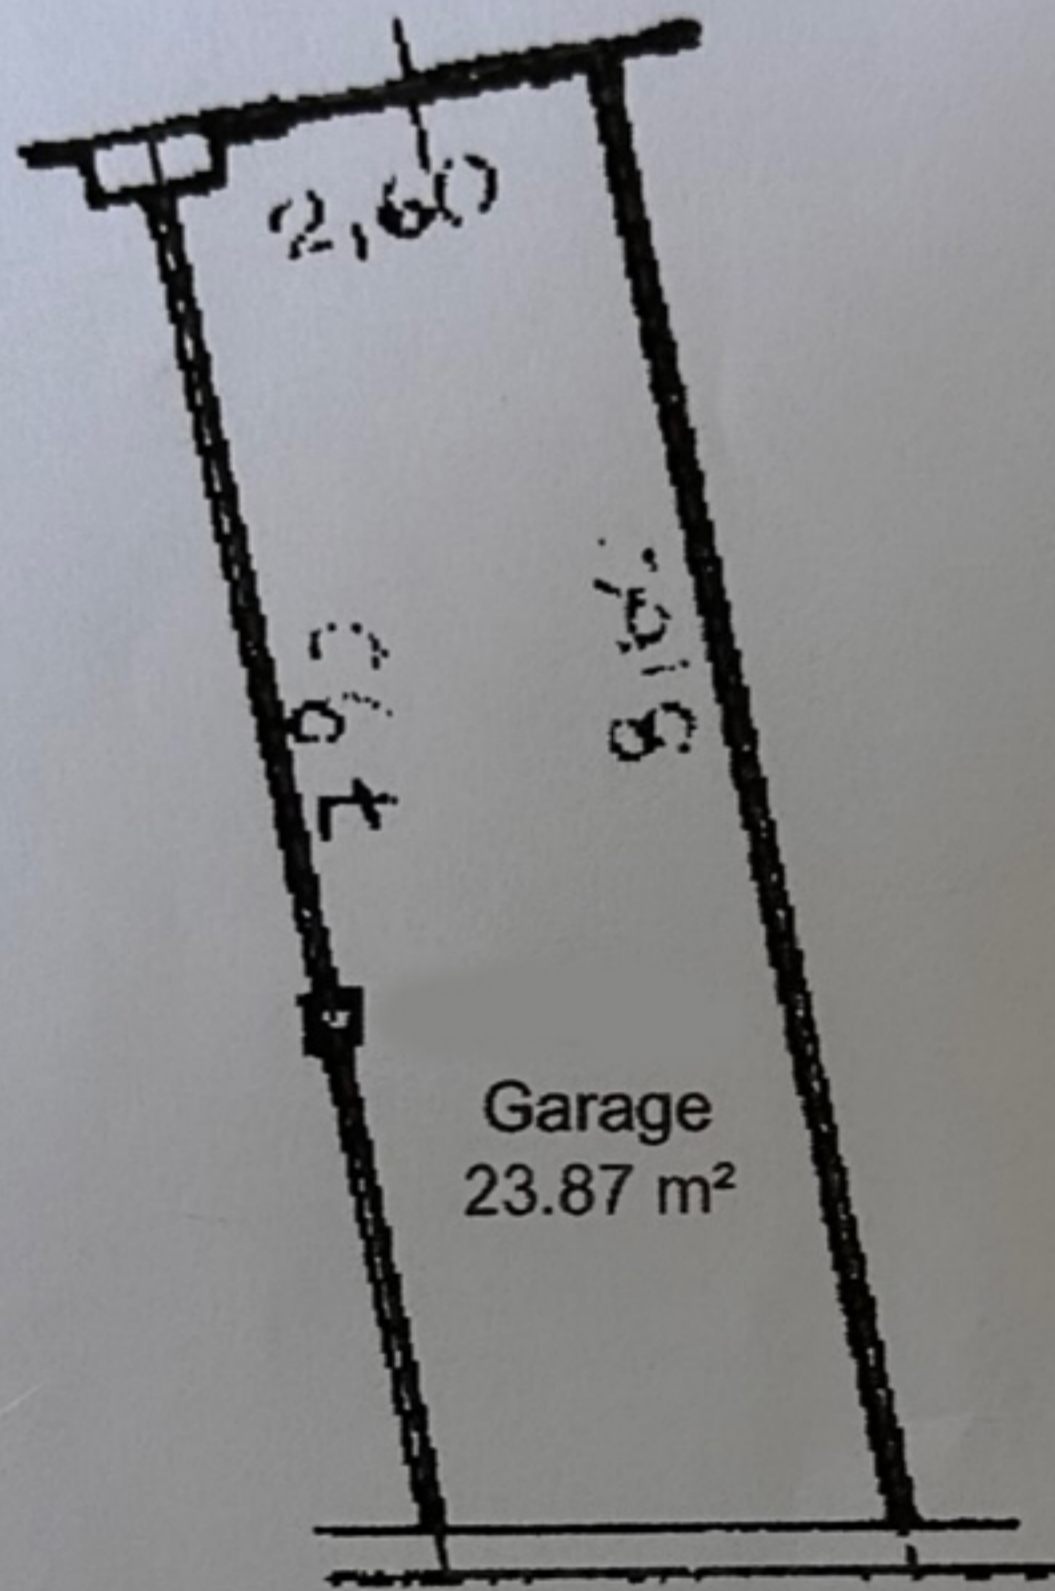

PIANO SECONDO SOTTOSTRADA