



MINISTERO DELLE FINANZE  
DIREZIONE GENERALE DEL CATASTO E DEI SERVIZI TECNICI ERARIALI

Lire  
100



# NUOVO CATASTO EDILIZIO URBANO

(R. DECRETO-LEGGE 13 APRILE 1939, N. 652)

Planimetria dell'immobile situato nel Comune di PESARO Via BAVIERA

Ditta .....

Allegata alla dichiarazione presentata all'Ufficio Tecnico Erariale di PESARO

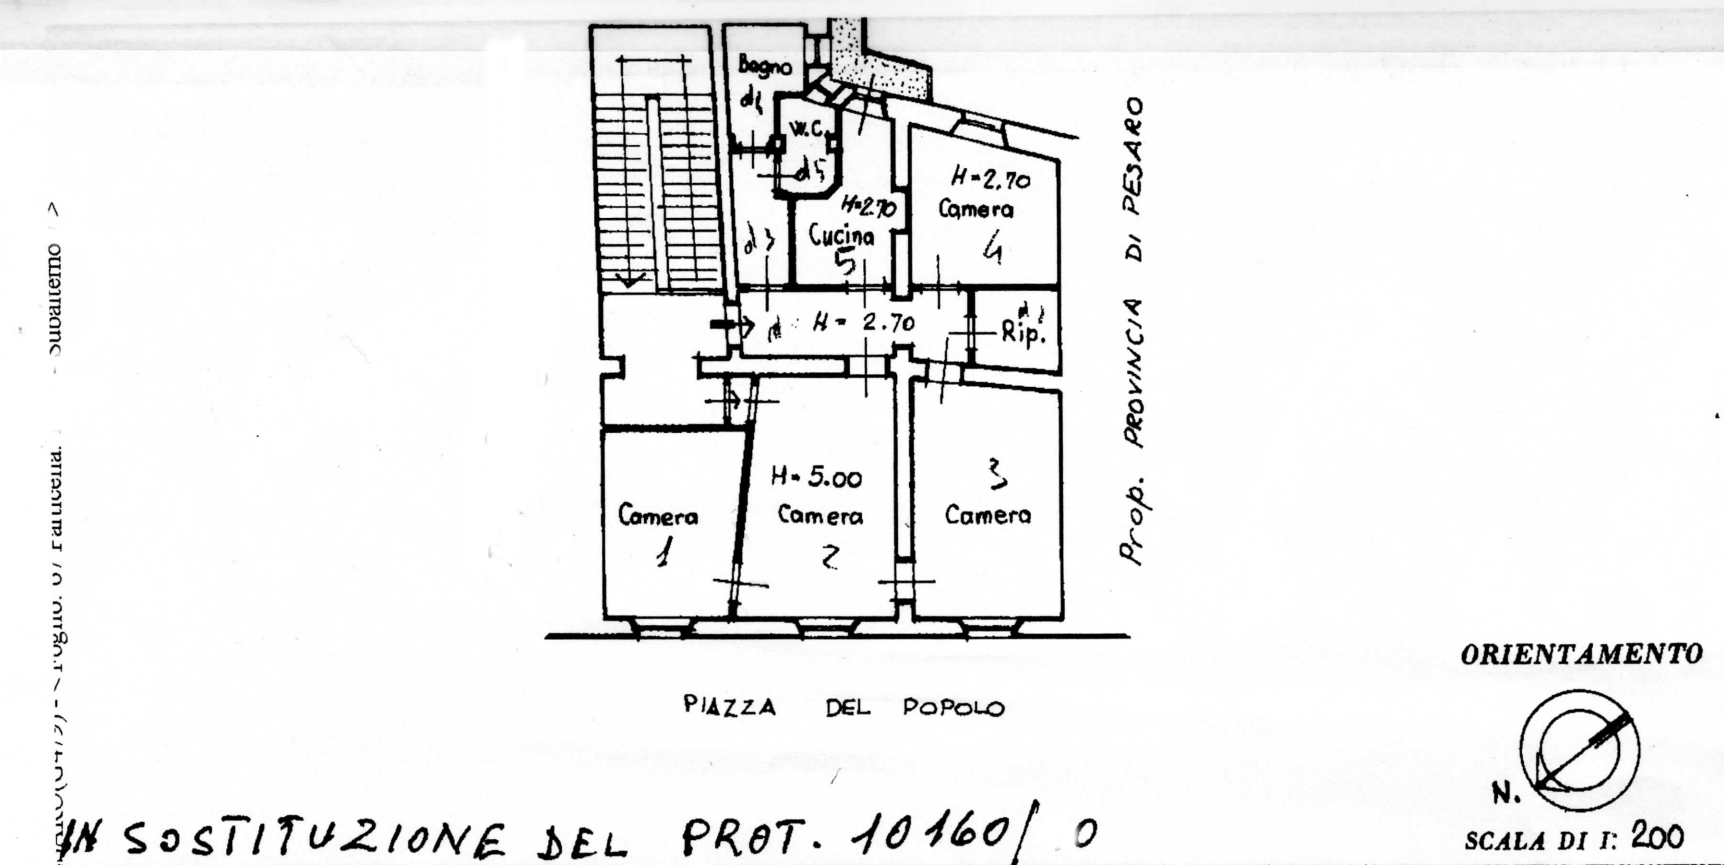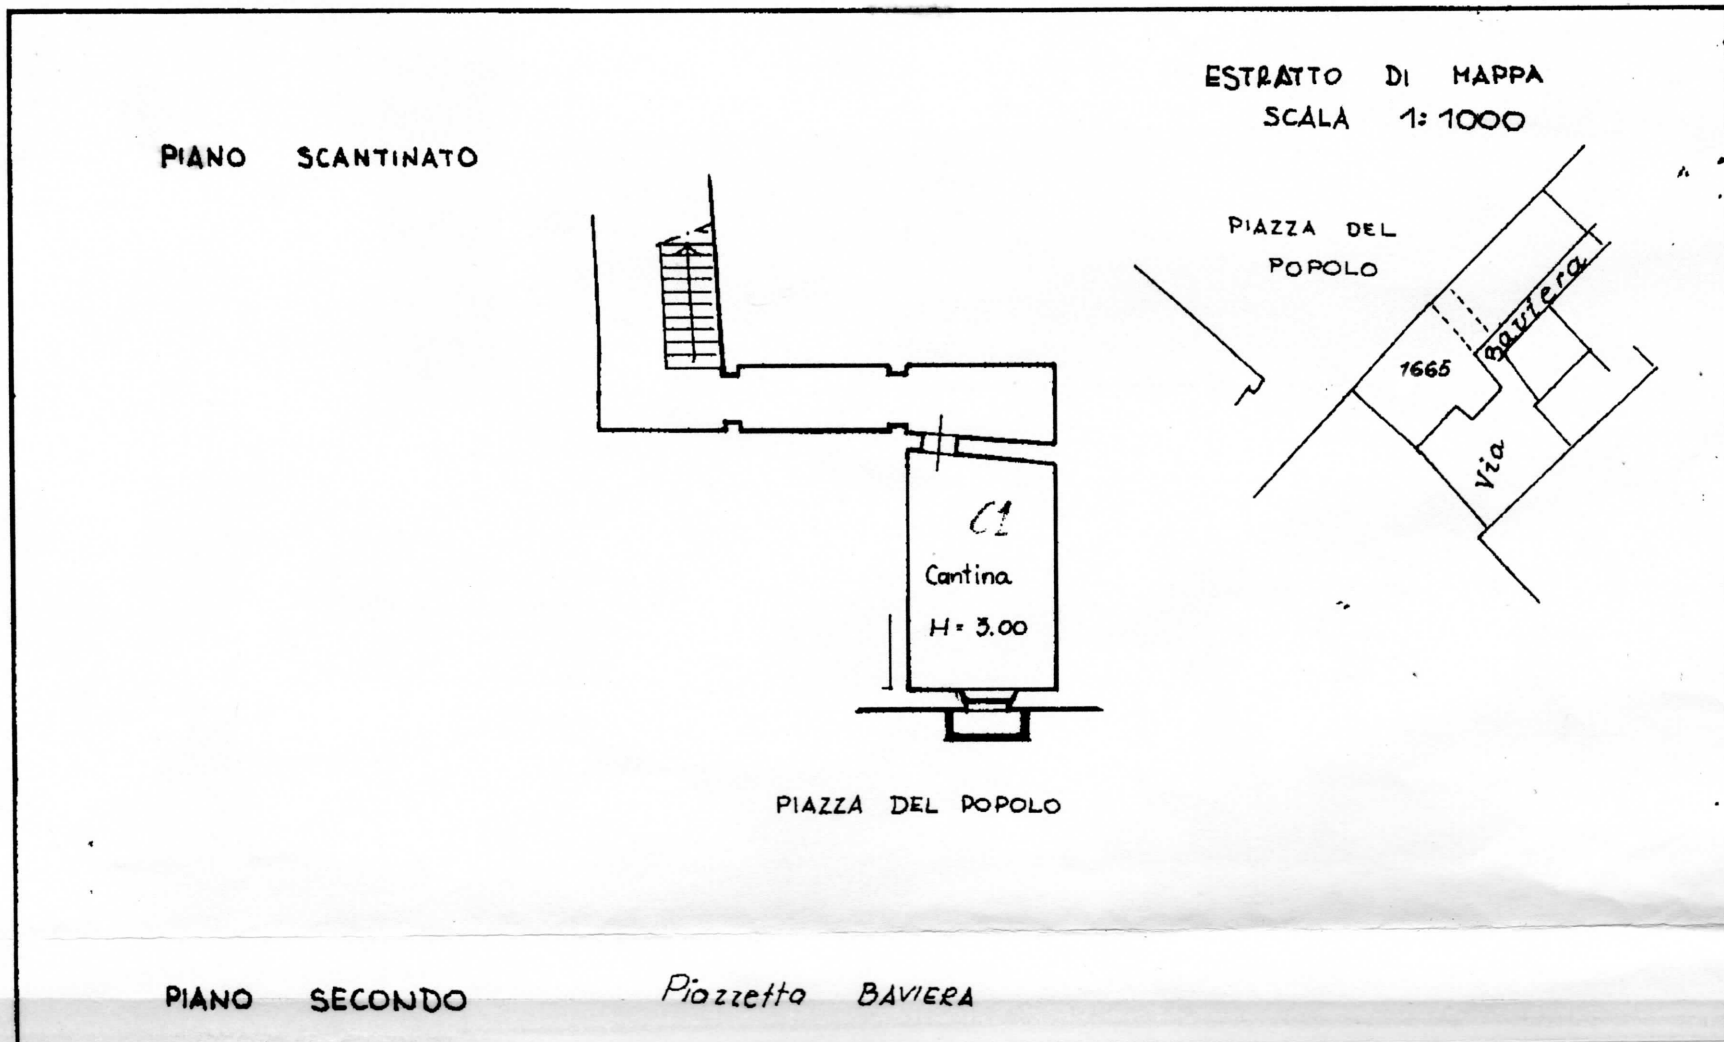

IN SOSTITUZIONE DEL PROT. 10160/0

SPAZIO RISERVATO PER LE ANNOTAZIONI D'UFFICIO

DATA 26 4N4ND 1984  
PROT. N° 5111

Compilata dal Geometra  
(Titolo, nome e cognome del tecnico)

Iscritto all'Albo de i Geometri  
della Provincia di PESARO  
Giugno 1984



*Geometra*

VIA BAVIERA