

07/10/1997 - Data

n. T401717 - Richiedente

Al. A

MODULARIO
rig. tend. 497




MINISTERO DELLE FINANZE
DIPARTIMENTO DEL TERRITORIO
CATASTO EDILIZIO URBANO

MOD. 5N (CEU)

LIRE
500

Planimetria di u.i.u. in Comune di FESARO via

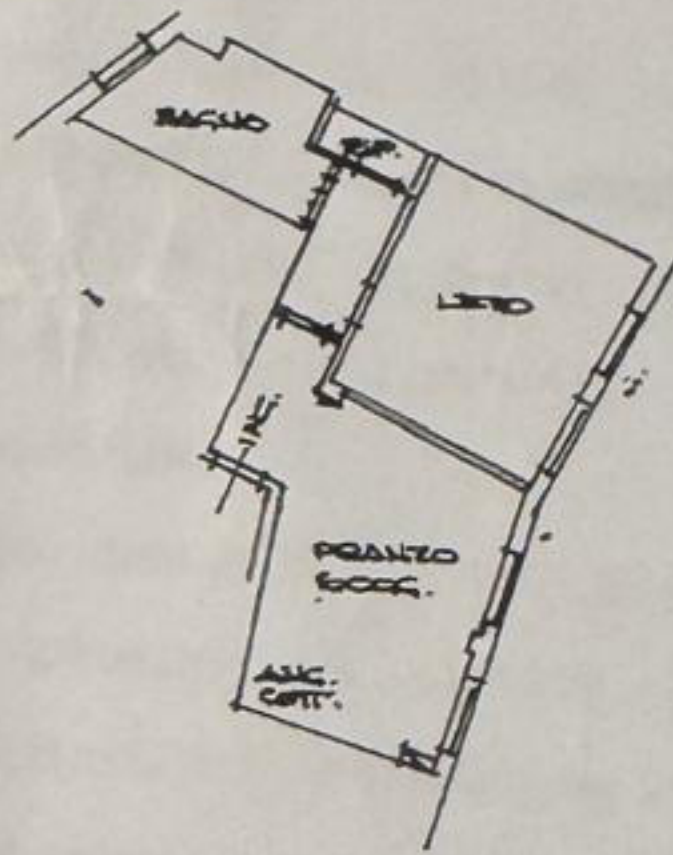

PIANO TERZO
h. 290

ipotesi 01
Subalterno

cella

ORIENTAMENTO



SCALA 1:1000

Roma - Istituto Poligrafico e Zecca dello Stato - P.V.

Dichiarazione di N.C.

Ultima denuncia di variazione

Data presentazione: 07/10/1997 - Data: 11/04/20

RISERVATO ALL'UFFICIO