

**Agenzia del Territorio
CATASTO FABBRICATI
Ufficio Provinciale di
Pesaro**

Dichiarazione protocollo n.

Planimetria di u.i.u. in Comune di Pesaro

Via

civ.

Identificativi Catastali:

Sezione:

Foglio:

Particella:

Subalterno:

Compilata da:


Iscritto all'albo:

Prov. Pesaro


N.

Scheda n. 1


Scala 1:200

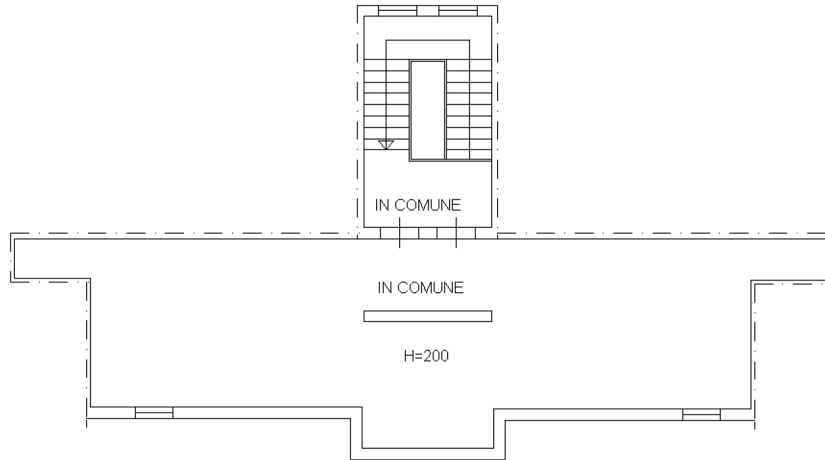


**PIANO QUARTO
SOFFITTA**

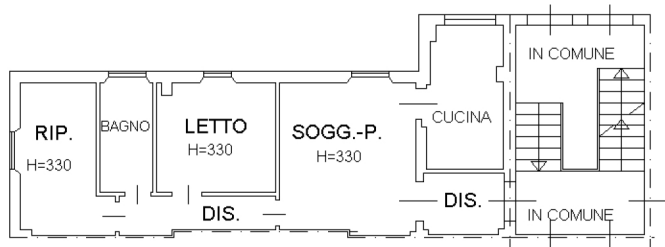

**PIANO TERRA
RIALZATO**

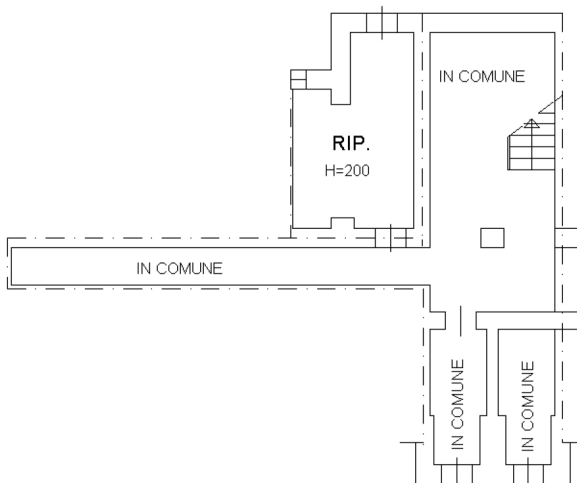

PIANO 1^ SEMINTERRATO

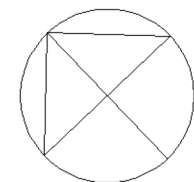

Catasto dei Fabbricati - Simazione al - Comune di PESARO(G479) - < Foglio - Particella - Subalterno

Ultima planimetria in atti

Data: 07/05/2026 - n. T338415 - Richiedente:

Totale schede: 1 - Formato di acquisizione: A4(210x297) - Formato stampa richiesto: A4(210x297)