





Planimetria di u.i.u. in Comune di ..... via ..... civ. ....

**PIANO TERRA**

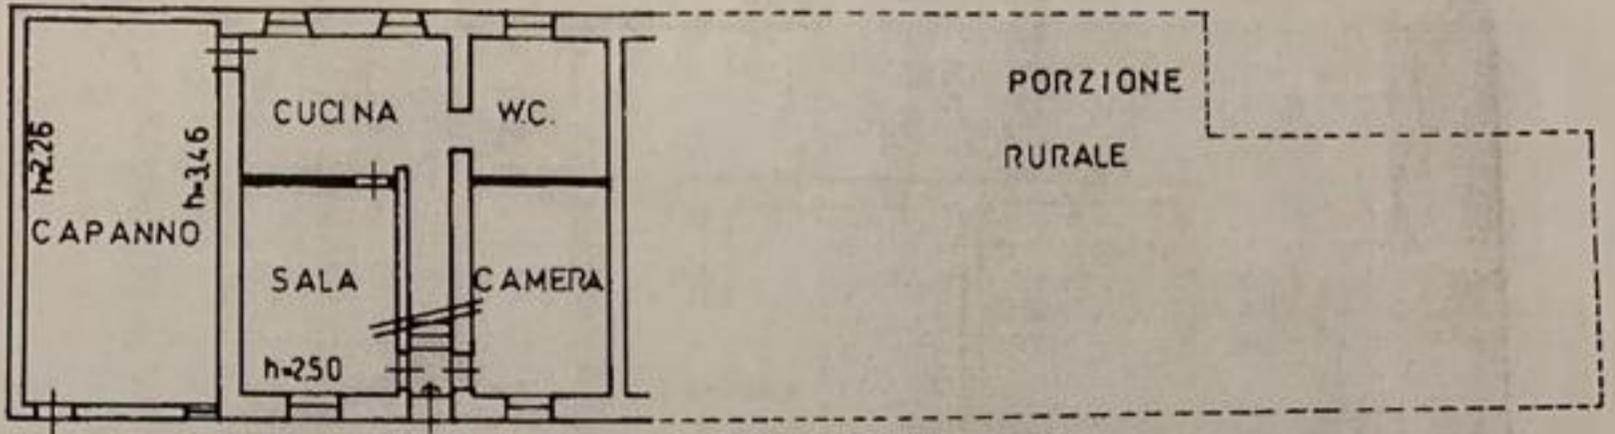

**PIANO PRIMO**

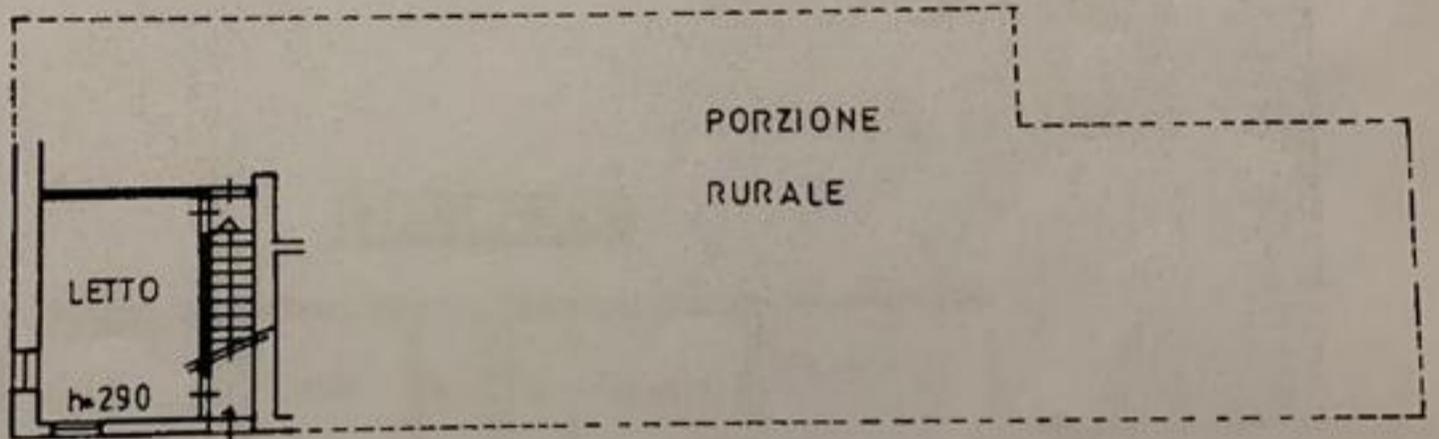

ORIENTAMENTO



SCALA DI 1/200

Roma - Istituto Poligrafico e Zecca dello Stato - PV

Dichiarazione di N.C.   
Denuncia di variazione

Compilata dal .....  
(Titolo, cognome e nome)

RISERVATO ALL'UFFICIO

Identificativi catastali

F .....  
n ..... sub .....

Iscritto all'albo degli .....  
della provincia di .....  
data .....