


Agenzia delle Entrate
CATASTO FABBRICATI
 Ufficio Provinciale di
 Pesaro


Dichiarazione protocollo n. _____ del _____	
Planimetria di u.i.u. in Comune di Pesaro	
Via _____	civ. _____
Identificativi Catastali:	Compilata da: _____
Sezione: _____	Iscritto all'albo: _____
Foglio: _____	Geometri _____
Particella: _____	Prov. Pesaro _____
Subalterno: _____	N. _____

Scheda n. 1 Scala 1:200

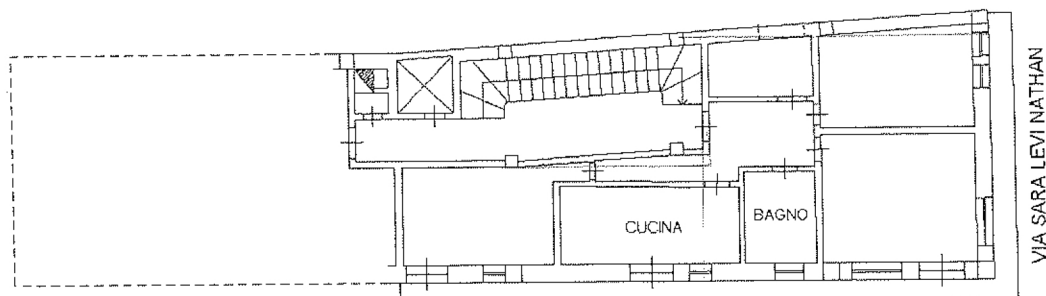

VIA TELESFORO BERTOZZINI

PIANO QUINTO
 H=300

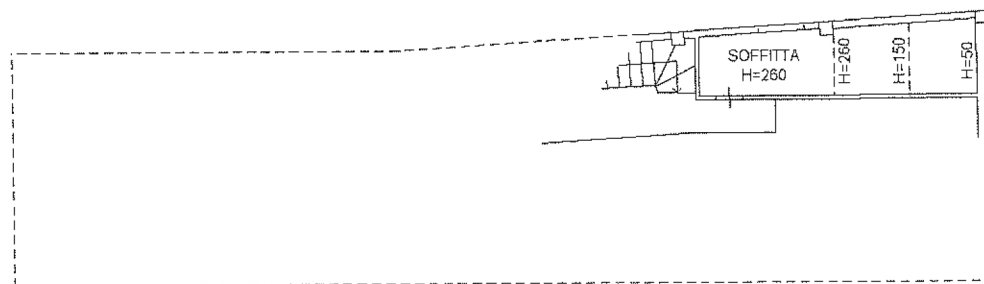

PIANO SESTO

