

**Agenzia delle Entrate**  
**CATASTO FABBRICATI**  
**Ufficio Provinciale di**  
**Pesaro**

Dichiarazione protocollo n. \_\_\_\_\_

del 27/07/2023

Comune di Pesaro

Via Guido Pastore Del Silvestri \_\_\_\_\_

\_\_\_\_\_

Identificativi Catastali:

Sezione:

Foglio:

Particella:

Subalterno: \_\_\_\_\_

Comitato dei \_\_\_\_\_

Iscritto all'albo:  
Geometri


Prov. Pesaro

N. 2066

Planimetria

Scheda n. 1

Scala 1:200

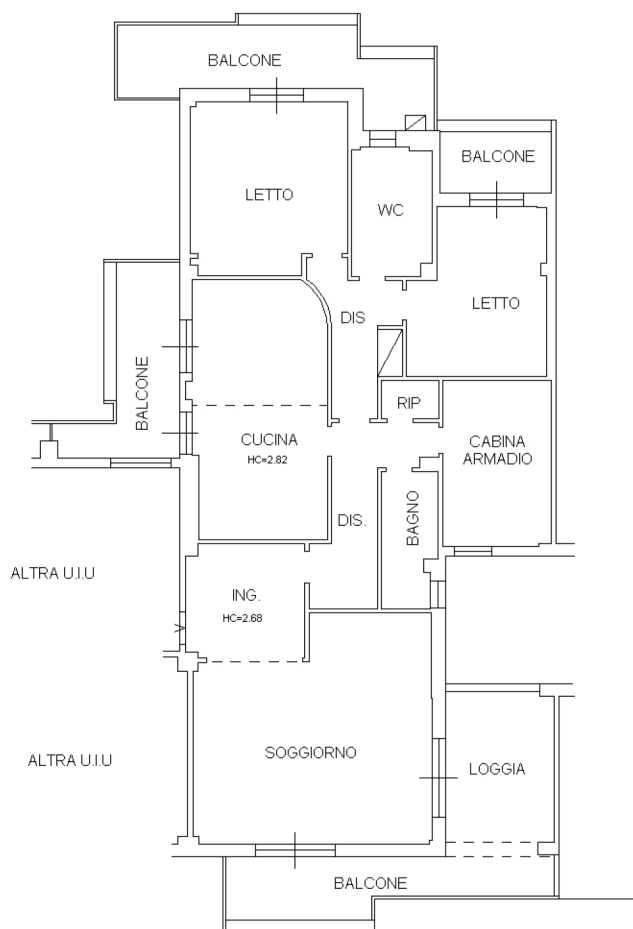

PIANO SECONDO H=2.98

