

Ultima planimetria: 12/01/2024
Totale schede: 1 - Totale di acquisizione: A
Data: 29/01/2024 - Tel. 082349 - Richiedente

Agenzia delle Entrate
CATASTO FABBRICATI
Ufficio provinciale di
Pesaro

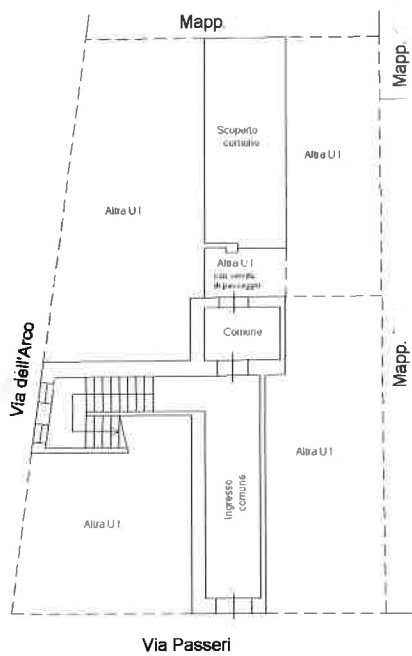
Dichiarazione protocollo n. _____ del _____
Comune di Pesaro
Via Giambattista Passeri _____ civ. _____

Identificativi Catastali:
Sezione:
Foglio:
Particella:
Subalterno:

Compilata da:
Iscritto all'albo:
Architetti
Prov. Pesaro N.

Planimetria

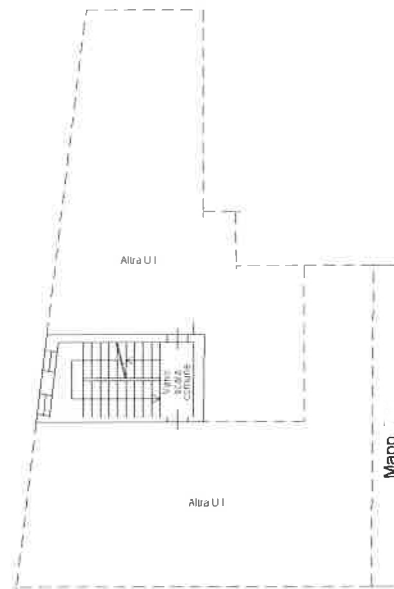
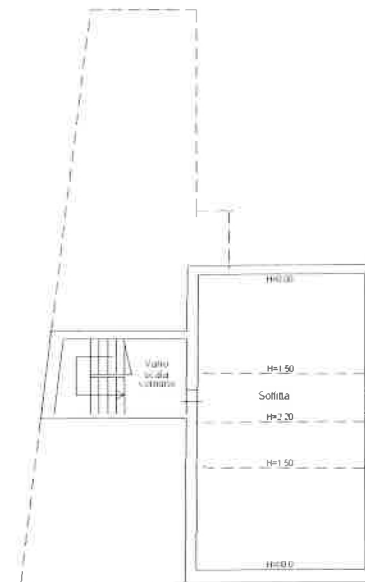
Fol. n.1 Scala 1: 200



PIANO TERRA
H=2.10



PIANO PRIMO

**PIANO SECONDO**

PIANO TERZO (Sottotetto)

