



**Agenzia del Territorio
CATASTO FABBRICATI
Ufficio Provinciale di
Pesaro**

Dichiarazione protocollo n. _____ del _____	
Planimetria di u.i.u. in Comune di Pesaro	
Via _____ civ. _____	
Identificativi Catastali:	Compilata da:
Sezione:	Iscritto all'albo:
Foglio:	Geometri
Particella:	Prov. Pesaro
Subalterno:	N. _____

Scheda n. 1 Scala 1:200

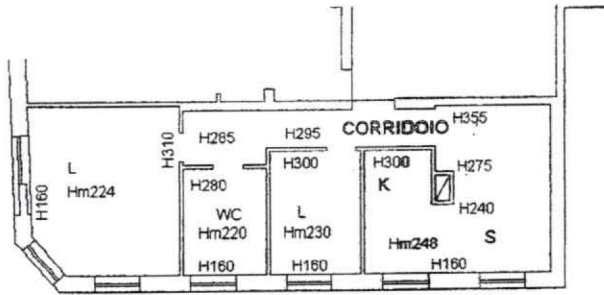

PIANO QUARTO

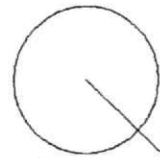

NORD

Catasto dei fabbricati - Situazione al 1° piano:

Ultima Planimetria in atti

Particella: - Subalterno

Comune di PESARO(G479) - Foglio: