

**Agenzia delle Entrate**  
**CATASTO FABBRICATI**  
Ufficio Provinciale di  
**Pesaro**


Dichiarazione protocollo n. \_\_\_\_\_ del \_\_\_\_\_  
Planimetria di u.i.u. in Comune di Pesaro  
Strada Cerreto

Identificativi Catastali:  
Sezione: \_\_\_\_\_  
Foglio: \_\_\_\_\_  
Particella: \_\_\_\_\_  
Subalterno: \_\_\_\_\_


Compilata da:  
I \_\_\_\_\_  
Iscritto all'albo:  
Geometri \_\_\_\_\_  
Prov. Pesaro N. \_\_\_\_\_

N. \_\_\_\_\_

Scheda n. 1 Scala 1:200

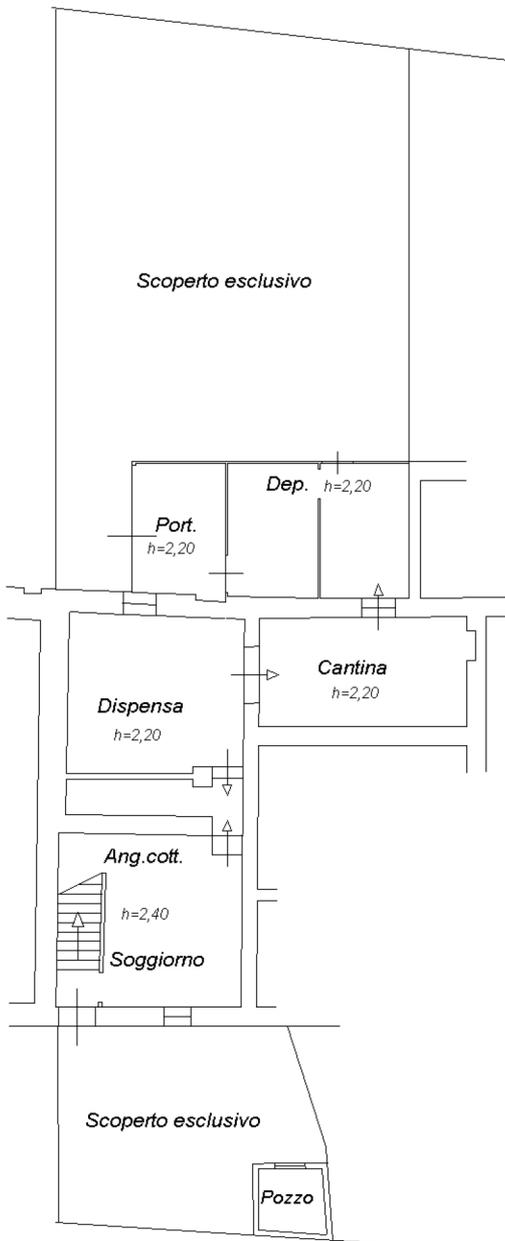

**PIANO TERRA**

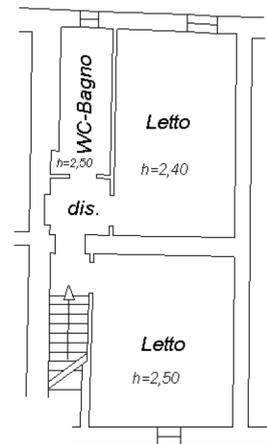

**PIANO PRIMO**

