

MODULARIO  
F. - Cat. S. T. - 316



# MINISTERO DELLE FINANZE DIREZIONE GENERALE DEL CATASTO E DEI SERVIZI TECNICI ERARIALI NUOVO CATASTO EDILIZIO URBANO


Lire  
20

(R. DECRETO-LEGGE 13 APRILE 1939, N. 662)

Planimetria dell'immobile situato nel Comune di Viale

Ditta \_\_\_\_\_

Allegata alla dichiarazione presentata all'Ufficio Tecnico Erariale di \_\_\_\_\_

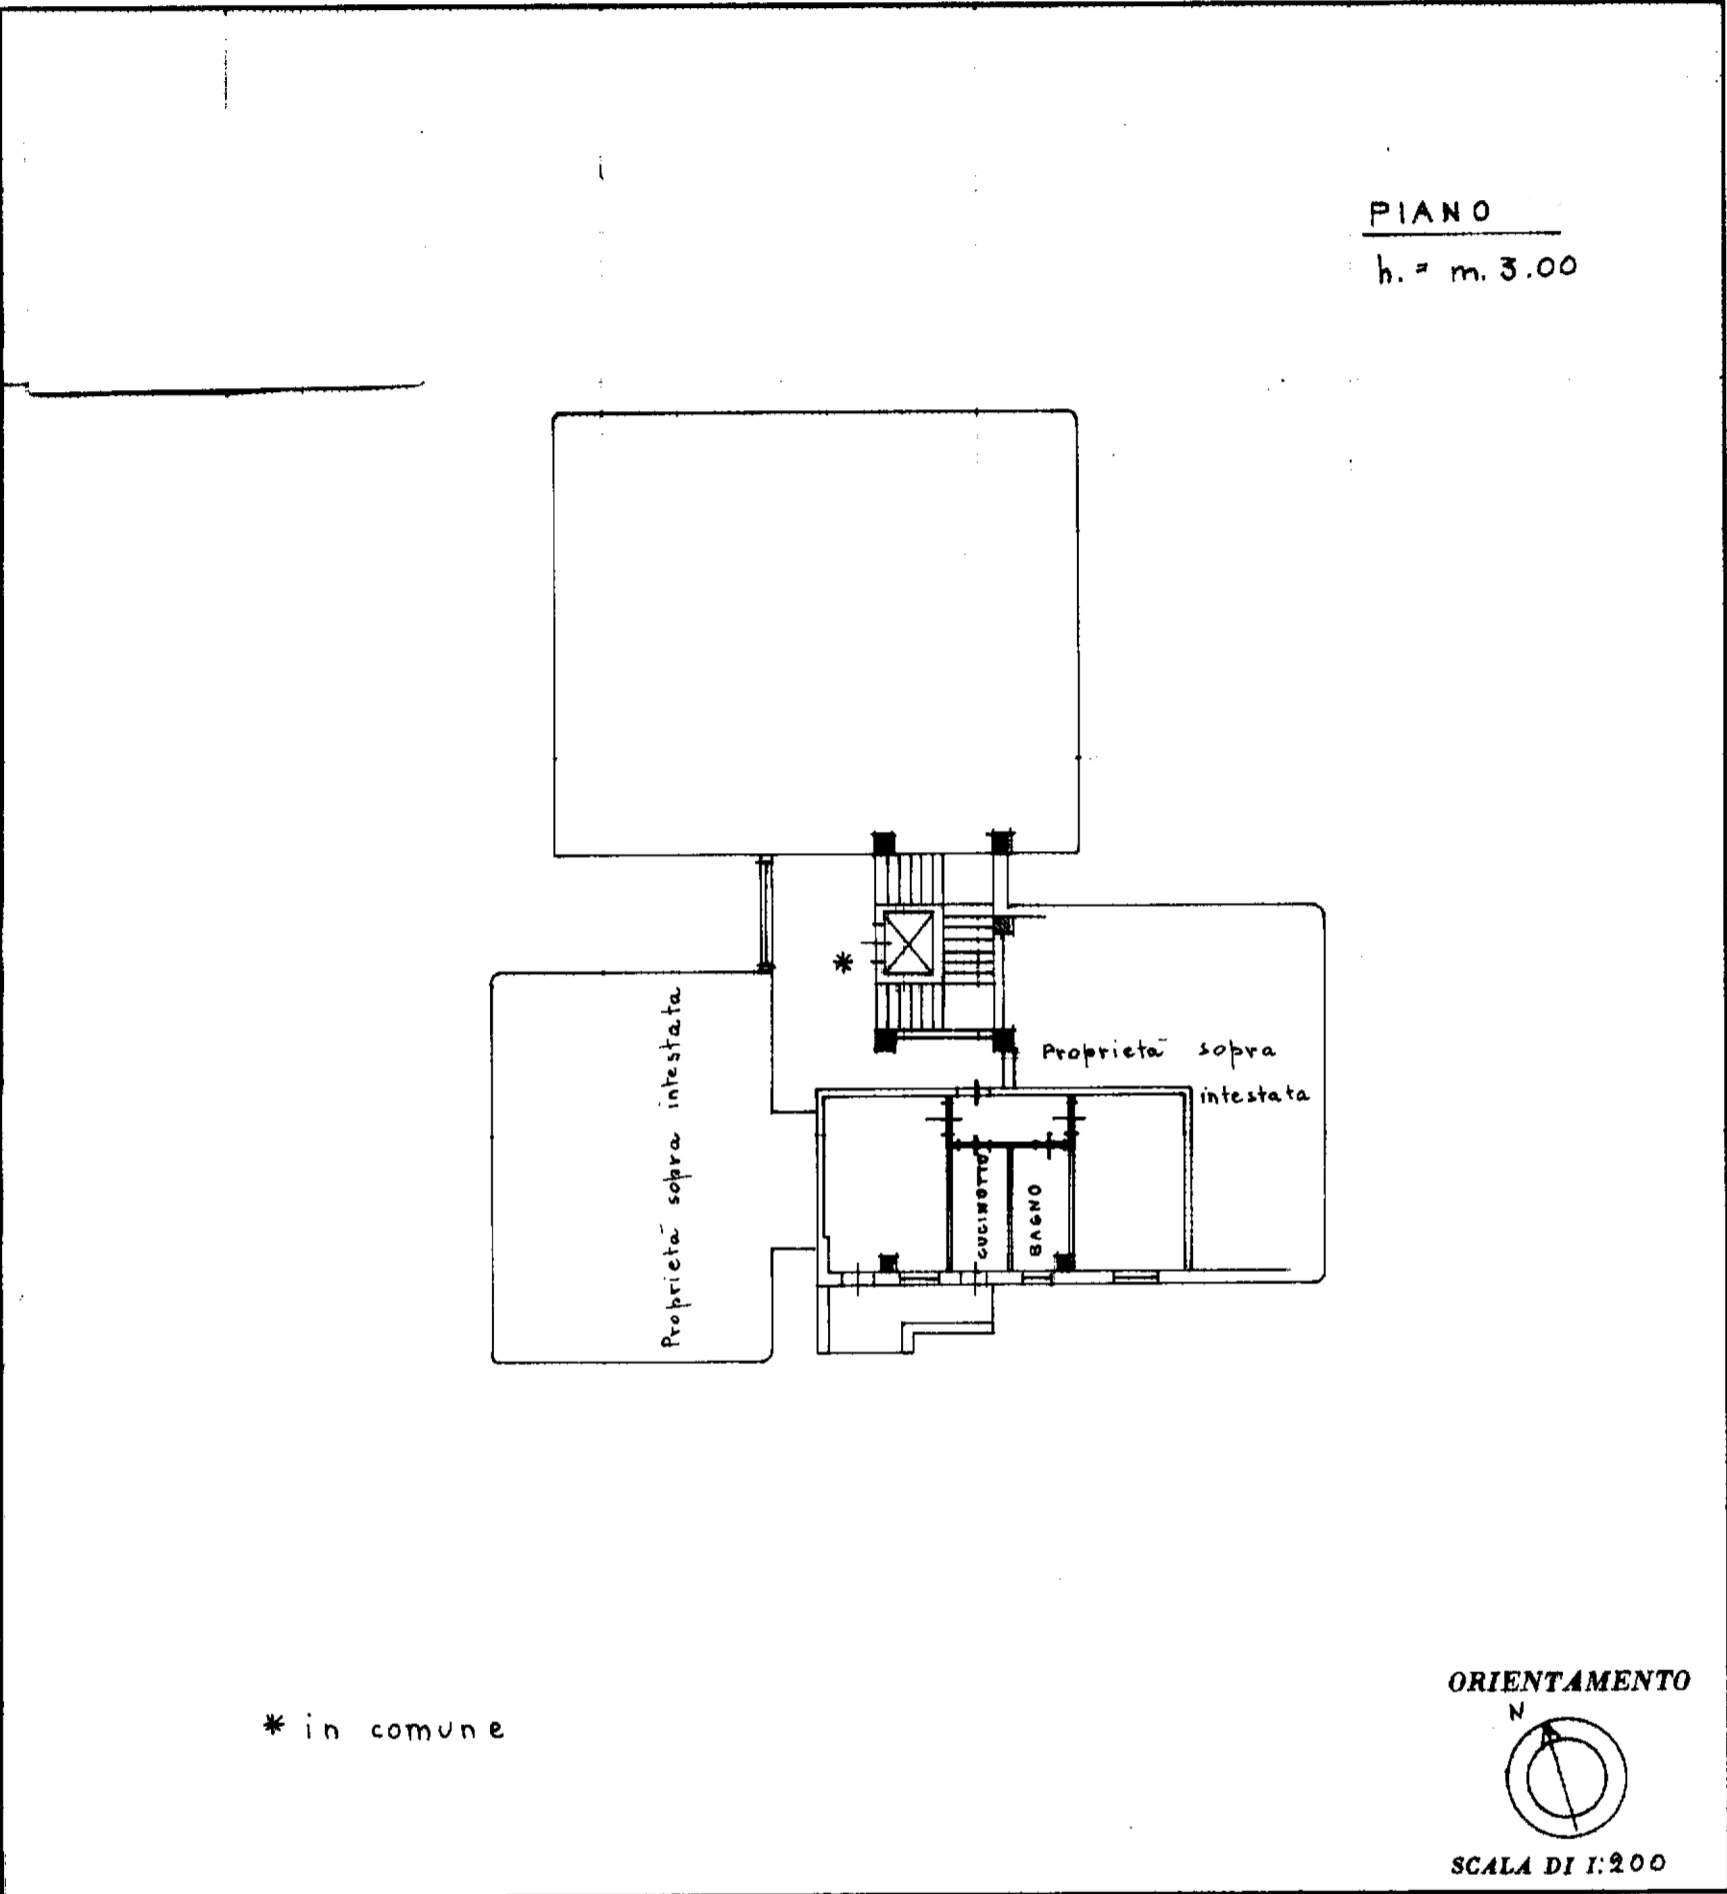

SPAZIO RISERVATO PER LE ANNOTAZIONI D'UFFICIO

DATA


PROT. N°

Compilata dal Geometa \_\_\_\_\_  
(Titolo, nome e cognome del tecnico)

Iscritto all'Albo dei \_\_\_\_\_  
della Provincia di \_\_\_\_\_

DATA \_\_\_\_\_

Firma: \_\_\_\_\_

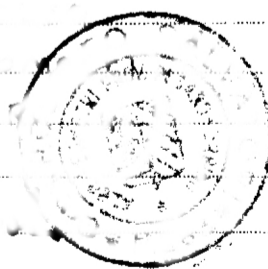

ISTITUTO POLIGRAFICO DELLO STATO

Catasto dei Fabbricati - Situazione al 31/12/1968 - Comune di PESARO(G479) - Foglio \_\_\_\_\_ - Particella \_\_\_\_\_ - Subalterno \_\_\_\_\_ - Piano 01