

CATASTO EDILIZIO URBANO


(R. DECRETO-LEGGE 13 APRILE 1938, N. 652)

Planimetria del *immobile* situato nel Comune di *Pesaro* Via _____


Allegata alla di _____
zione presentata all'Ufficio Tecnico Erariale di *Pesaro*

PIANO TERRA

cortile

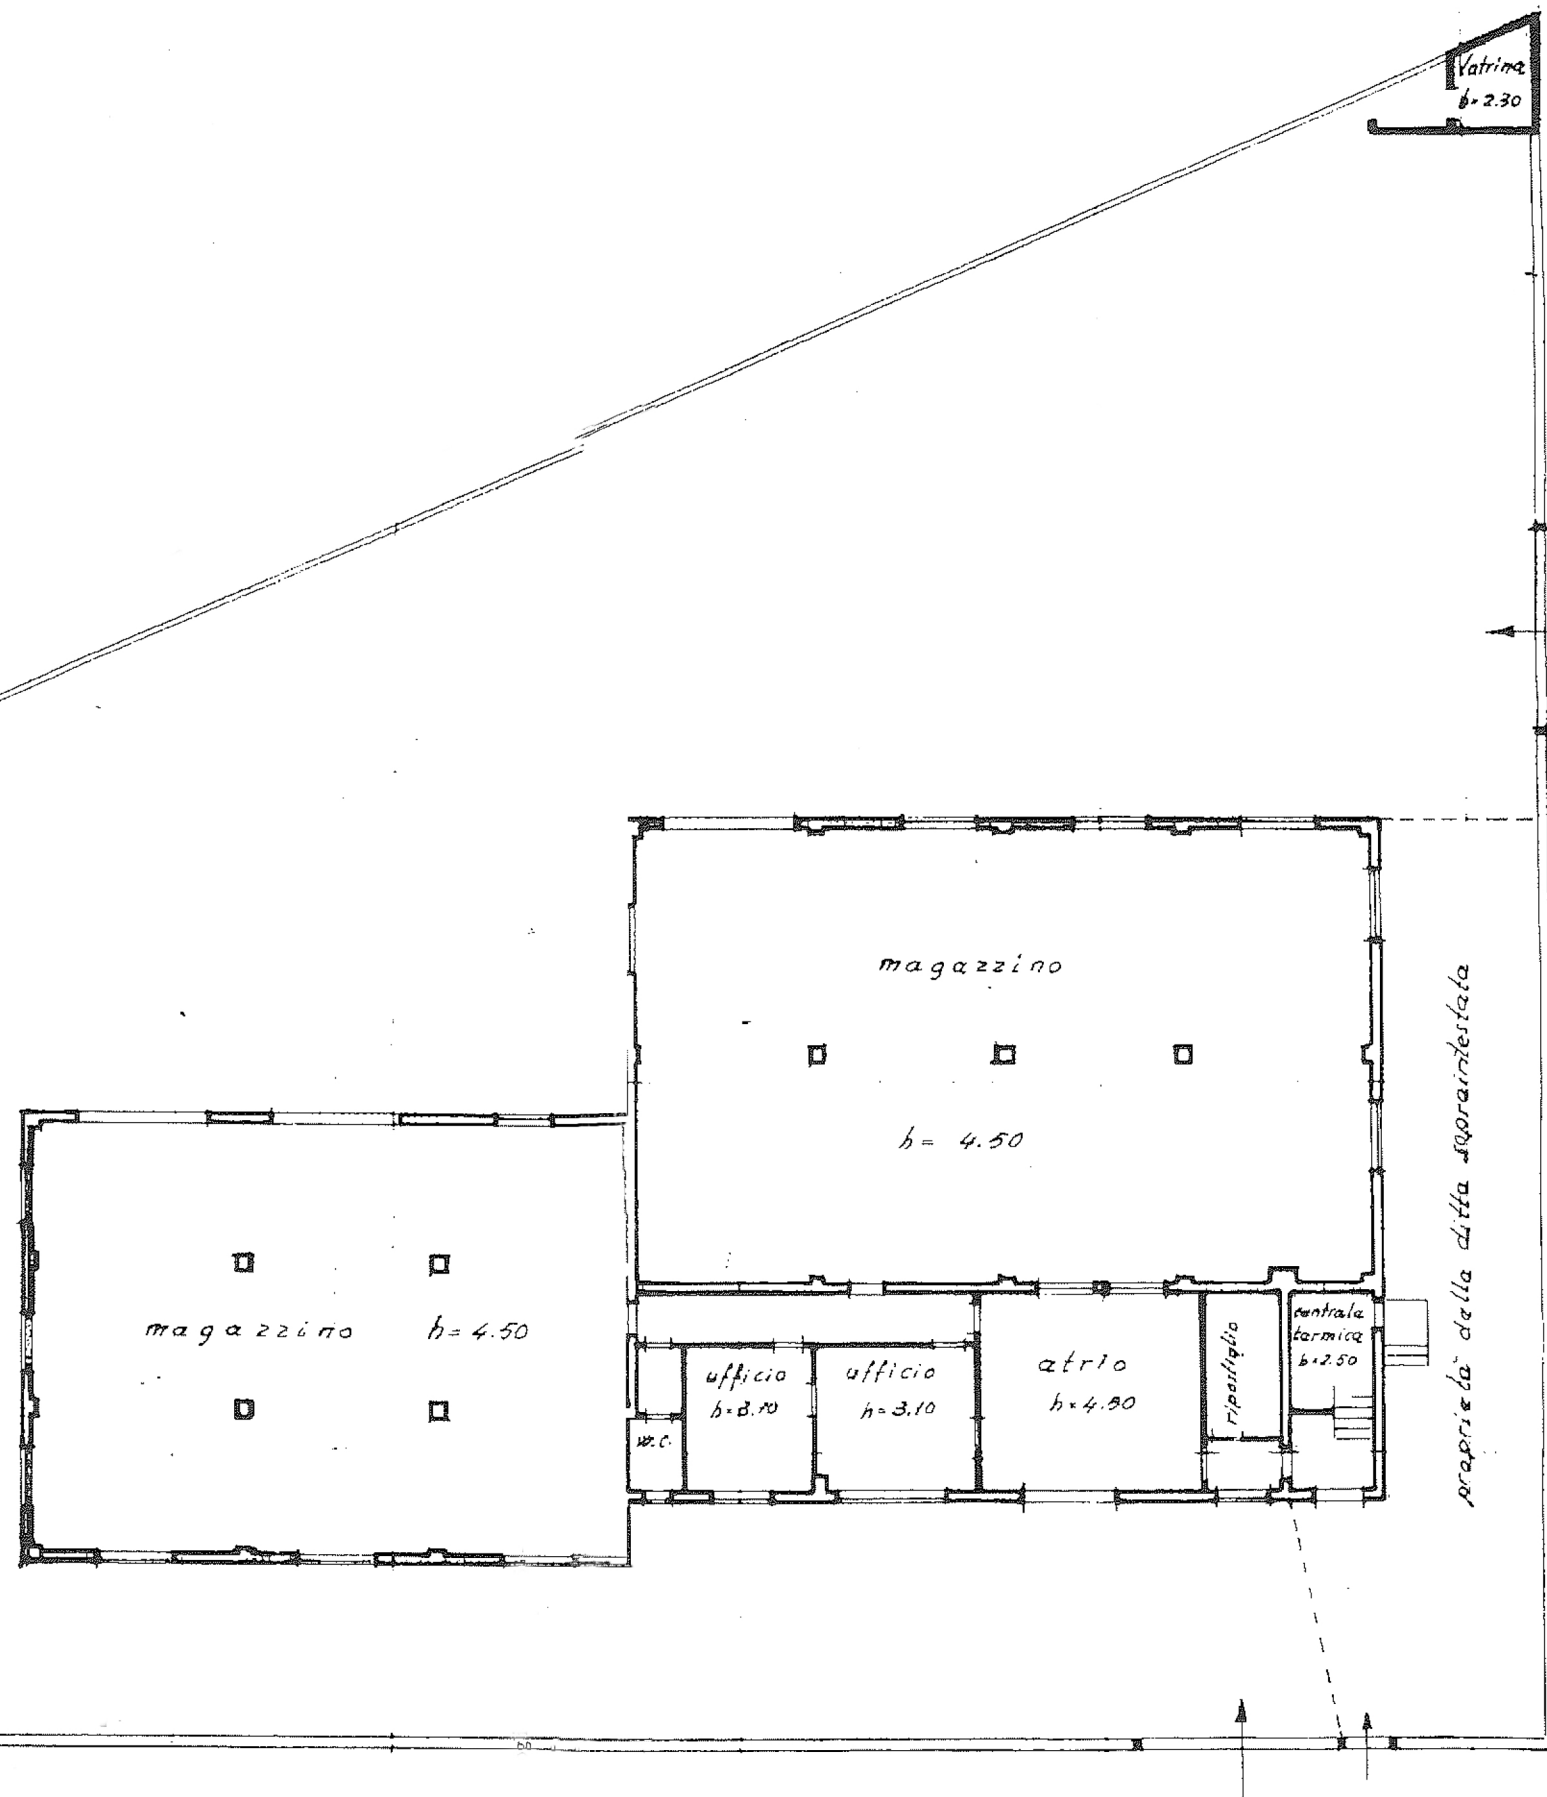

ORIENTAMENTO

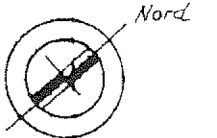

SCALA DI 1:200