

Agenzia delle Entrate
CATASTO FABBRICATI
Ufficio Provinciale di
Pesaro

Dichiarazione protocollo n. _____ del _____
Planimetria di u.i.u. in Comune di Pesaro
Via _____ civ. _____

Identificativi Catastali:

Sezione:
Foglio:
Particella:
Subalterno:

Compilata da:


Iscritto all'albo:

Prov. Pesaro

N. _____


Scheda n. 1

Scala 1:200

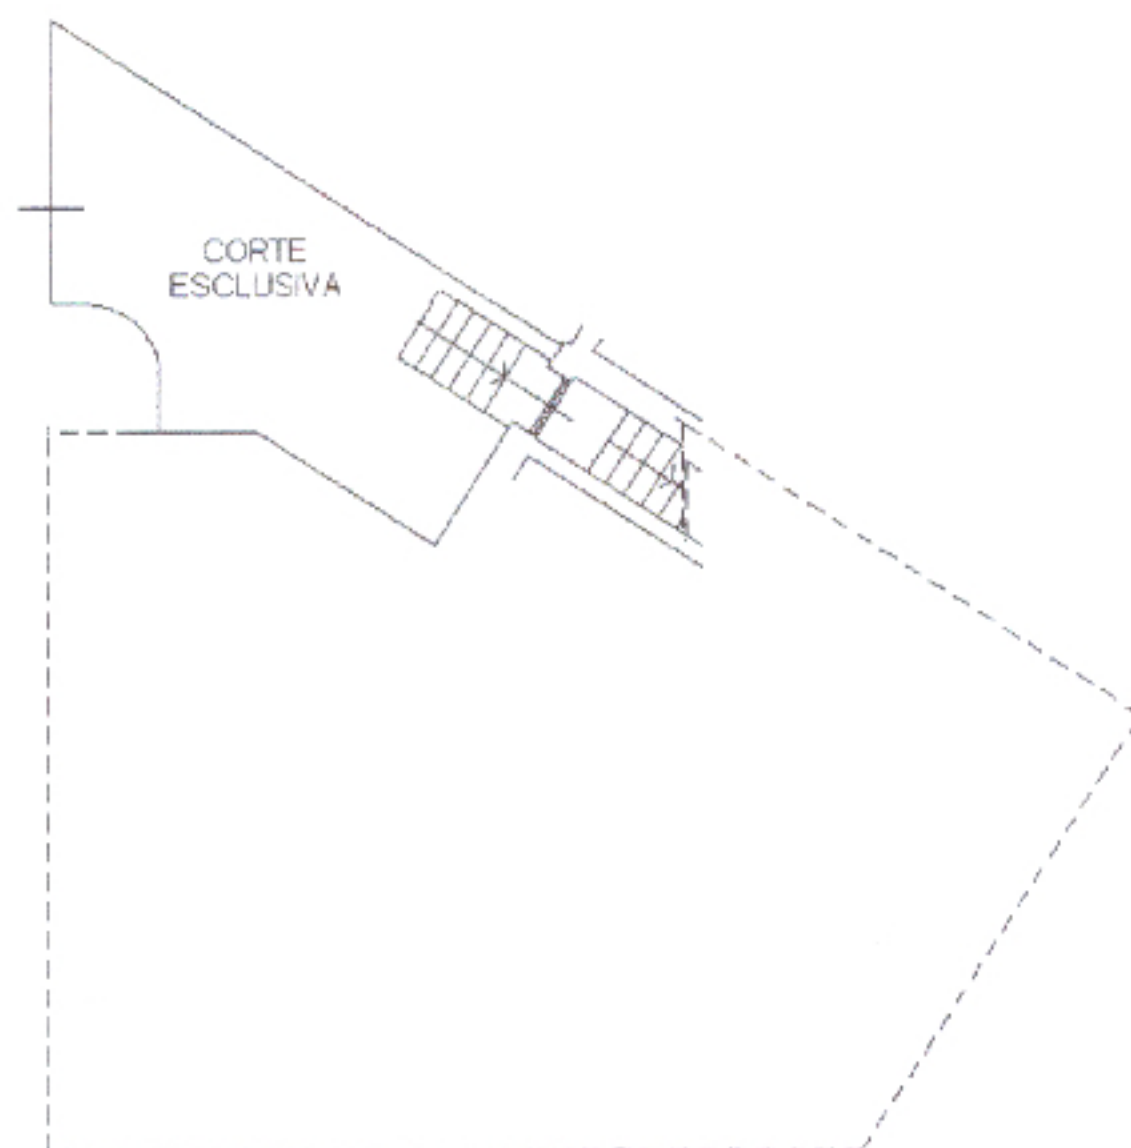


PIANO TERRA

H=270

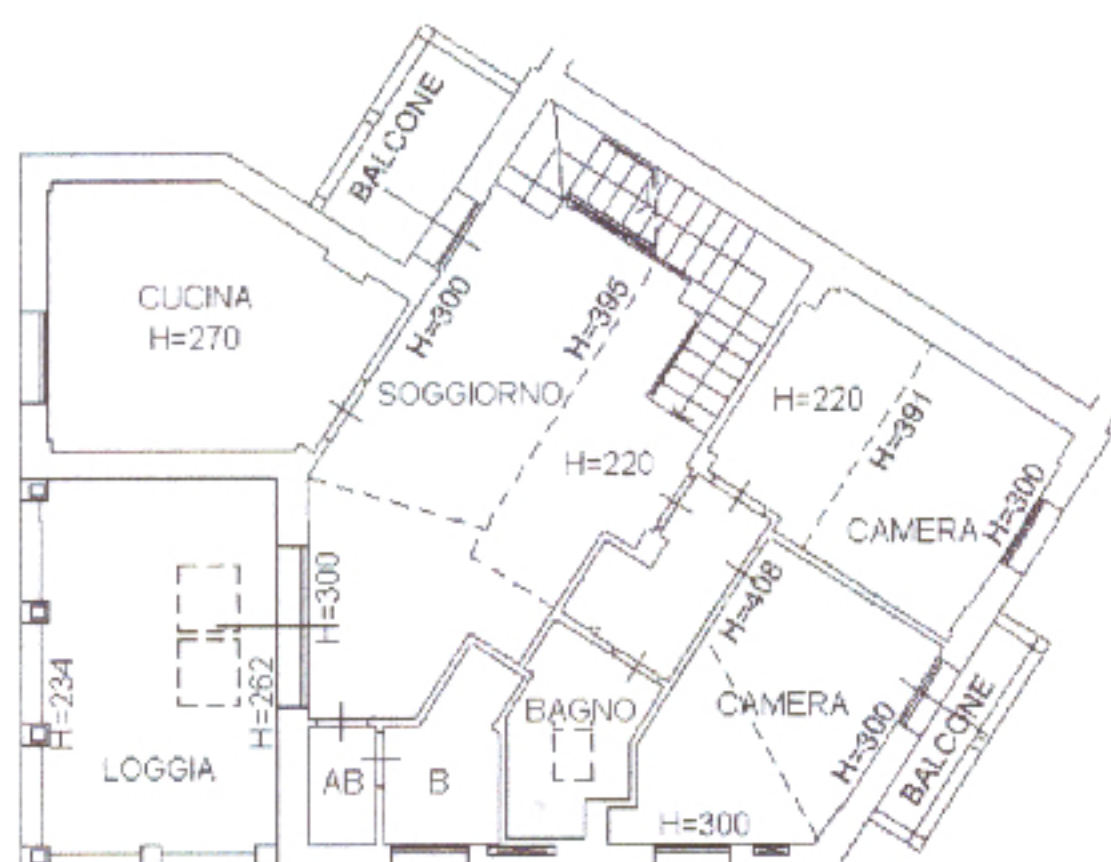

PIANO PRIMO

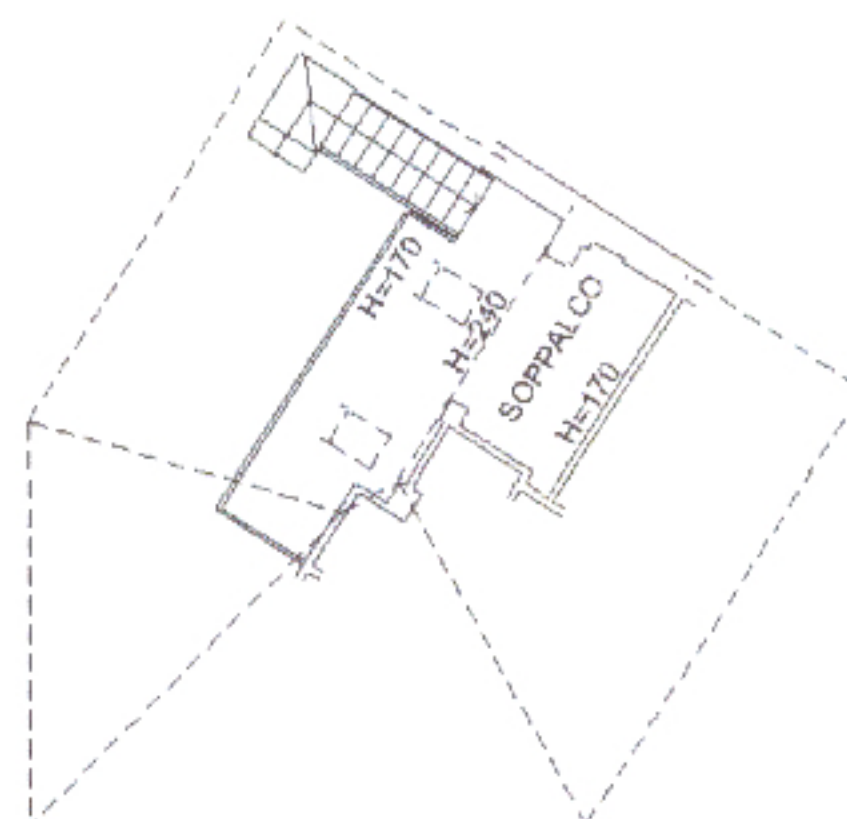

PIANO SECONDO

SOPPALCO

