


Identificativi Catastali:
Sezione: _____
Foglio: _____
Particella: _____
Subalterno: _____

Compilata da:
C. _____
Iscritto all'albo:
Geometri
Prov. Pesaro

n. 1 Scala 1:200

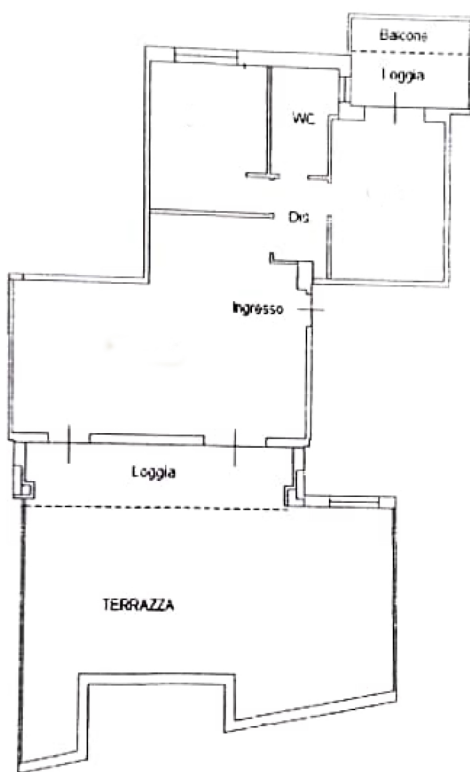

PIANO PRIMO H=270 cm



NORD