

Agenzia del Territorio
CATASTO FABBRICATI
Ufficio Provinciale di
Pesaro

Dichiarazione protocollo n.

Planimetria di u.i.u. in Comune di Pesaro

Viale

civ.

Identificativi Catastali:

Sezione:

Foglio:

Particella:

Subalterno:

Compilata da:

Iscritto all'albo:
Geometri

Prov. Pesaro


N.

Scheda n. 1

Scala 1:200

PIANO TERRA

h 270

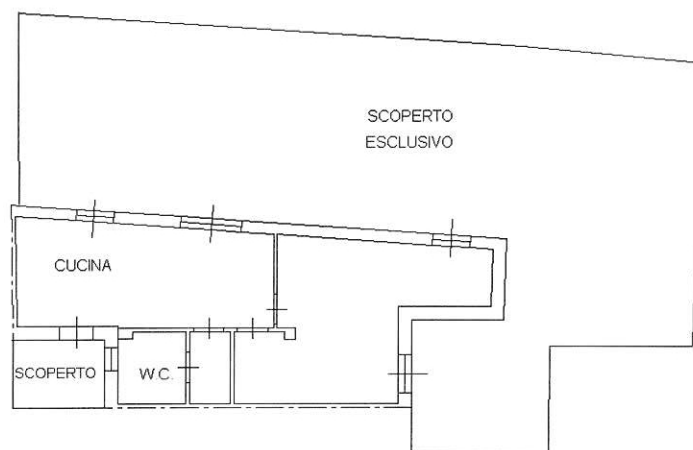

nord

Ultima planimetria in atti

Data: - n. - Richiedente:

Totale schede: 1 - Formato di acquisizione: A4(210x297) - Formato stampa richiesto: A4(210x297)

Comune di PESARO(G479) - < Foglio Particella - Subalterno

Catasto dei Fabbricati - Situazione al