



**Agenzia delle Entrate**  
**CATASTO FABBRICATI**  
**Ufficio Provinciale di**  
**Pesaro**

Dichiarazione protocollo n. _____ del _____	
Comune di Pesaro	
Via _____	civ. _____
Identificativi Catastali:	Compilata da:
Sezione:	Iscritto all'albo:
Foglio:	Prov. Pesaro
Particella:	N. _____
Subalterno:	


Planimetria  
 Scheda n. 1      Scala 1:200

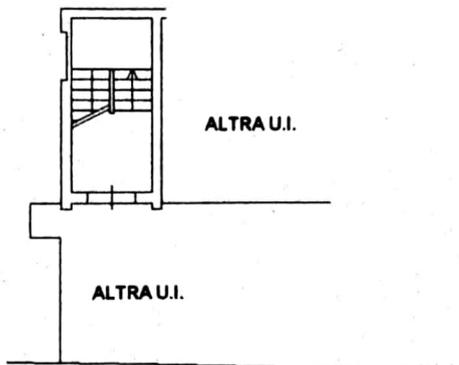


PIANO TERRA

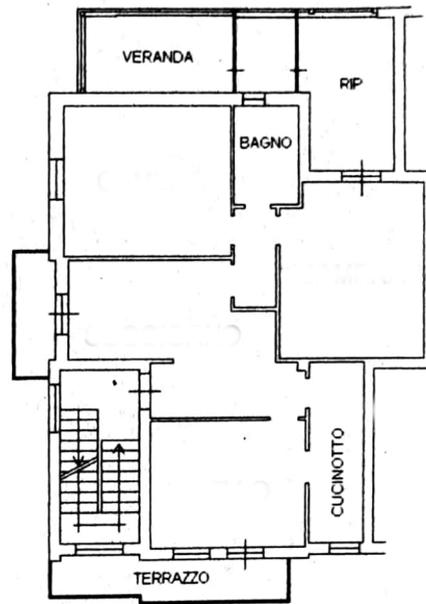

PIANO PRIMO H= 3.05

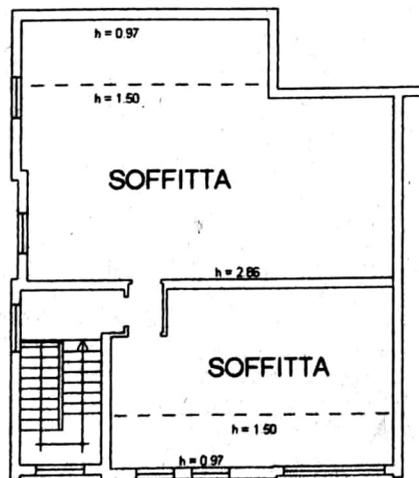

PIANO SECONDO  
 SOTTOTETTO

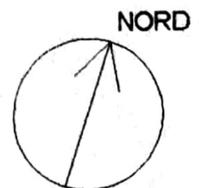

10 metri

Ultima planimetria in atti

Data: \_\_\_\_\_ n. \_\_\_\_\_ - Richiedente: \_\_\_\_\_  
 Totale schede: \_\_\_\_\_ Formato di acquisizione: \_\_\_\_\_ - Formato stampa richiesto: \_\_\_\_\_