


Agenzia del Territorio
CATASTO FABBRICATI
Ufficio Provinciale di
Pesaro

Scheda n. 1 Scala 1:200

Dichiarazione protocollo n. _____	
Planimetria di u.i. u. in Comune di Pesaro	
Identificativi Catastali:	Completata da:
Sezione:	Iscritto all'albo:
Foglio:	Ingegneri
Particella:	Prov. Pesaro
Subalterno:	

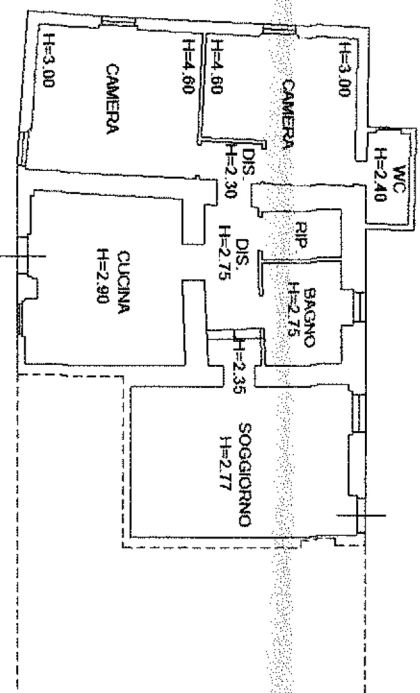

PIANO TERRA

