

Agenzia delle Entrate
CATASTO FABBRICATI
Ufficio provinciale di
Pesaro

Dichiarazione protocollo n. PS0092021 del 26/11/2024
Comune di Pesaro
Viale Zara civ. 19


Identificativi Catastali:
Sezione:
Foglio: 20
Particella: 454
Subalterno: 15

Compilata da:
Ripanti Carlo
Iscritto all'albo:
Ingegneri
Prov. Pesaro N. 305

n.1	
Scala 1: 200	



PIANO PRIMO

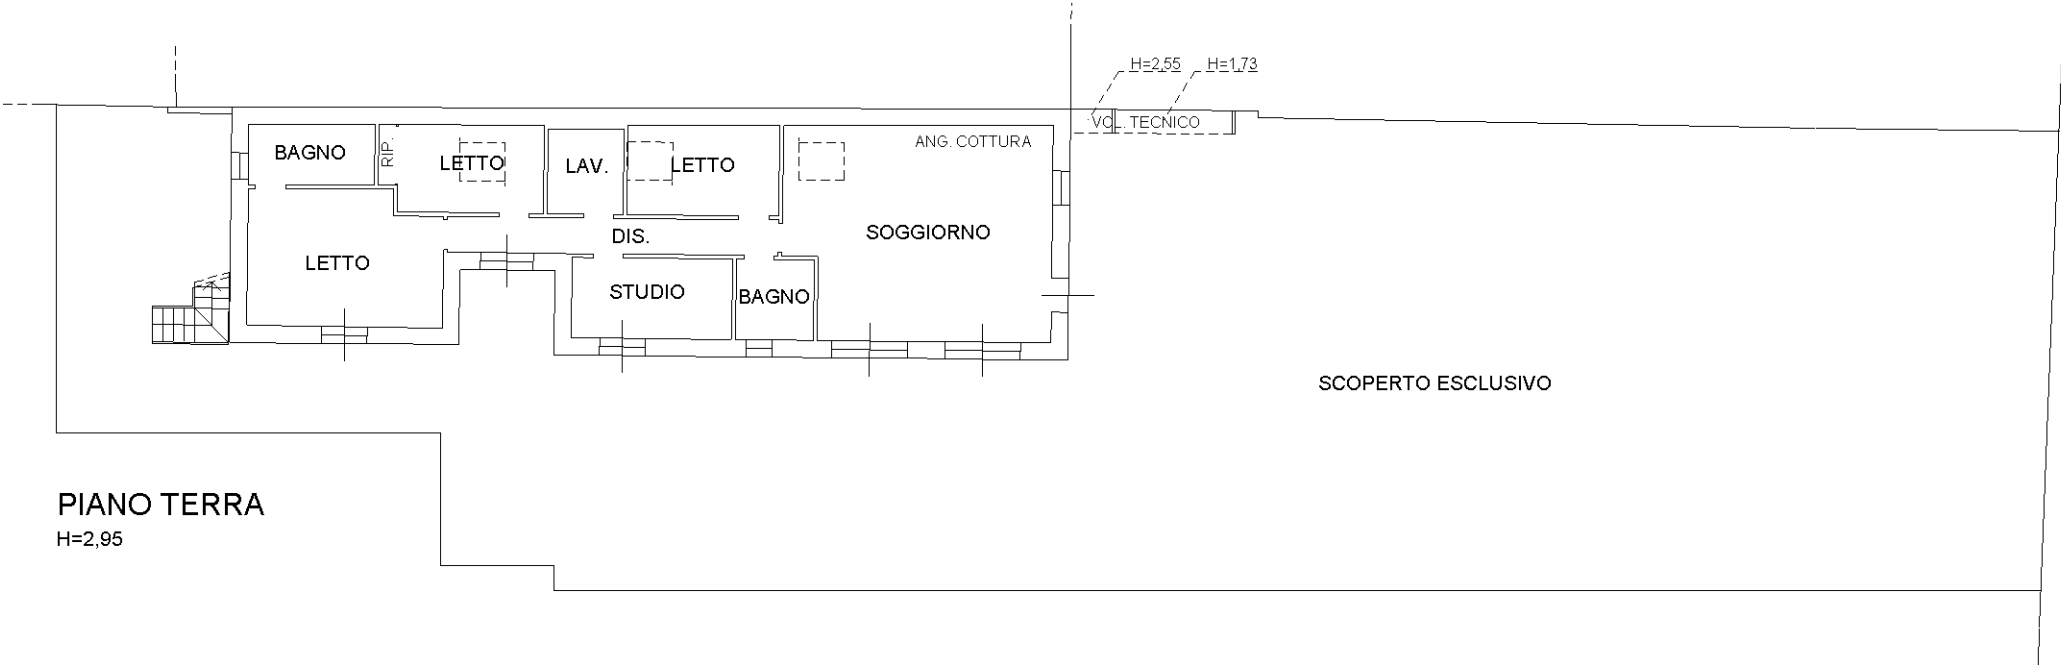

PIANO TERRA
H=2,95

NORD

