

Data: 29/11/2024 - Foglio 19 - Particella 19 - Subalterno 19
Totale schede: 1 - Formato di acquisizione: A3(297x420) - Formato stampa richiesto: A3(297x420)
Ultima planimetria richiesta da: 29/11/2024

Planimetria		
n.1	Scala 1: 200	

Agenzia delle Entrate
CATASTO FABBRICATI
Ufficio provinciale di
Pesaro


Dichiarazione protocollo n. PS0092021 del 26/11/2024
Comune di Pesaro
Viale Zara civ. 19

Identificativi Catastali:
Sezione:
Foglio:
Particella:
Subalterno:

Compilata da:
Iscritto all'albo:
Ingegneri
Prov. Pesaro N



PIANO PRIMO

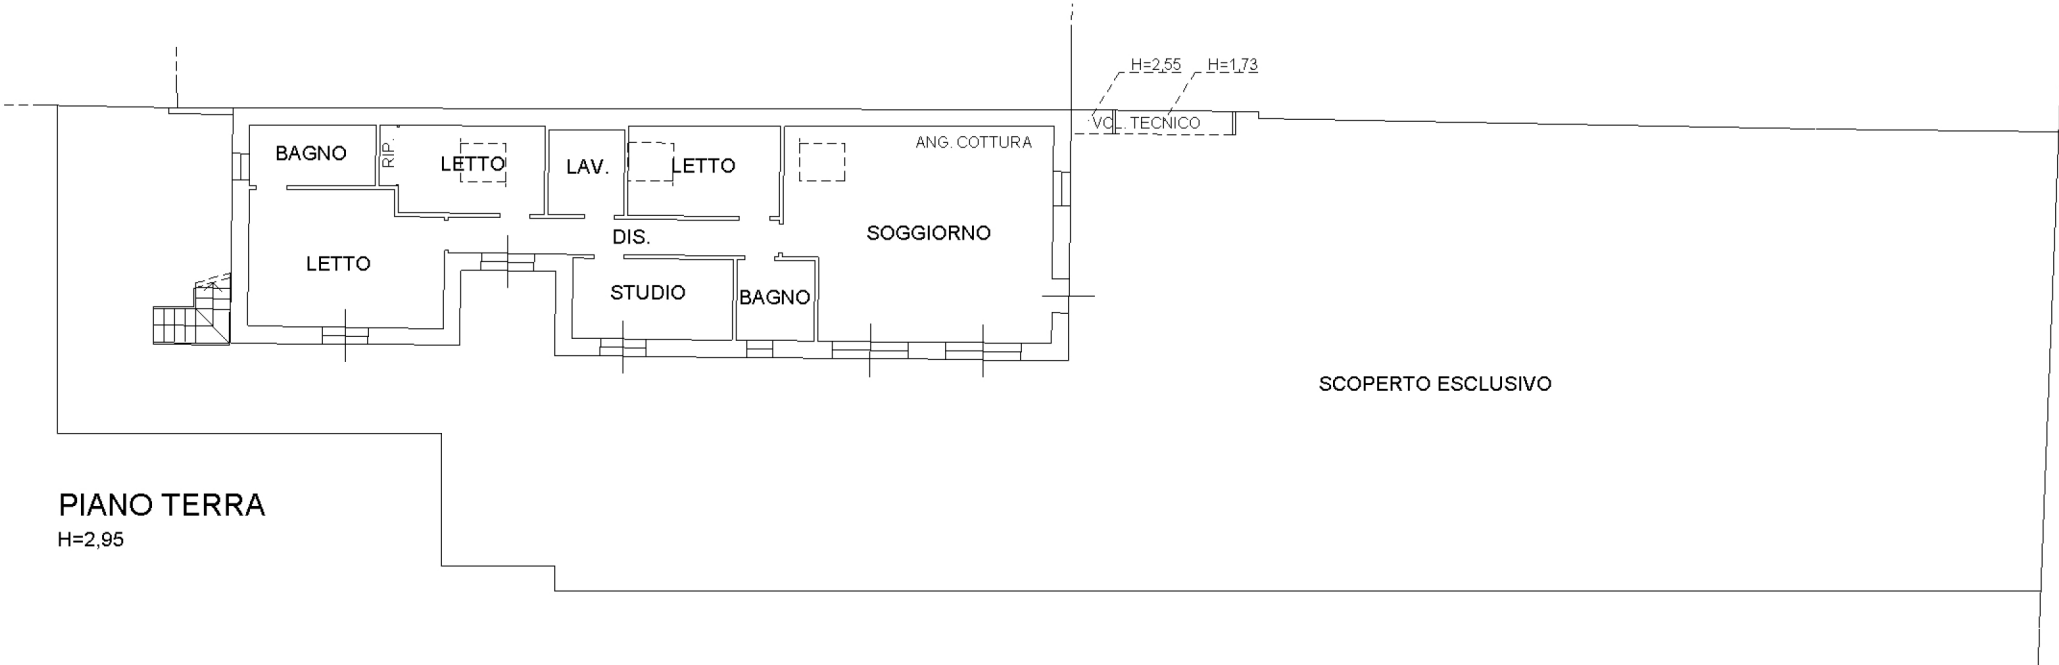

PIANO TERRA
H=2,95

