

Data:

- Richiedente:

Agenzia delle Entrate
CATASTO FABBRICATI
 Ufficio Provinciale di
Pesaro

Dichiarazione protocollata n. _____ del _____

Planimetria di u.i.u. in Comune di Pesaro

Corso _____

civ. _____

Identificativi Catastali:

Sezione: _____

Foglio: _____

Particella: _____

Subalterno: _____

Compilata da: _____


Iscritto all'albo:
Geometri

Prov. Pesaro


N. _____

Scheda n. 1

Scala 1:200

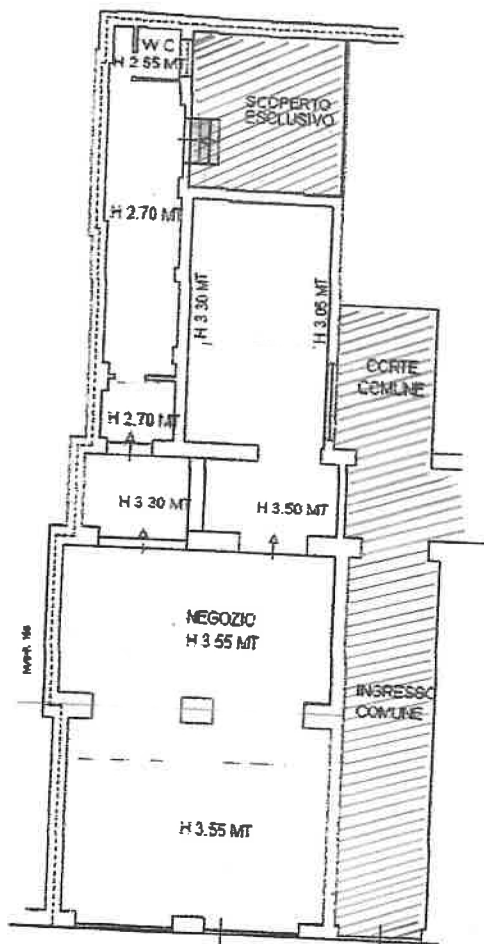

PIANO TERRA

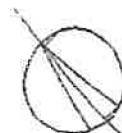

Nord

Ultima planimetria in atti

Data:

- Richiedente: