




PIANTA PIANO TERRA

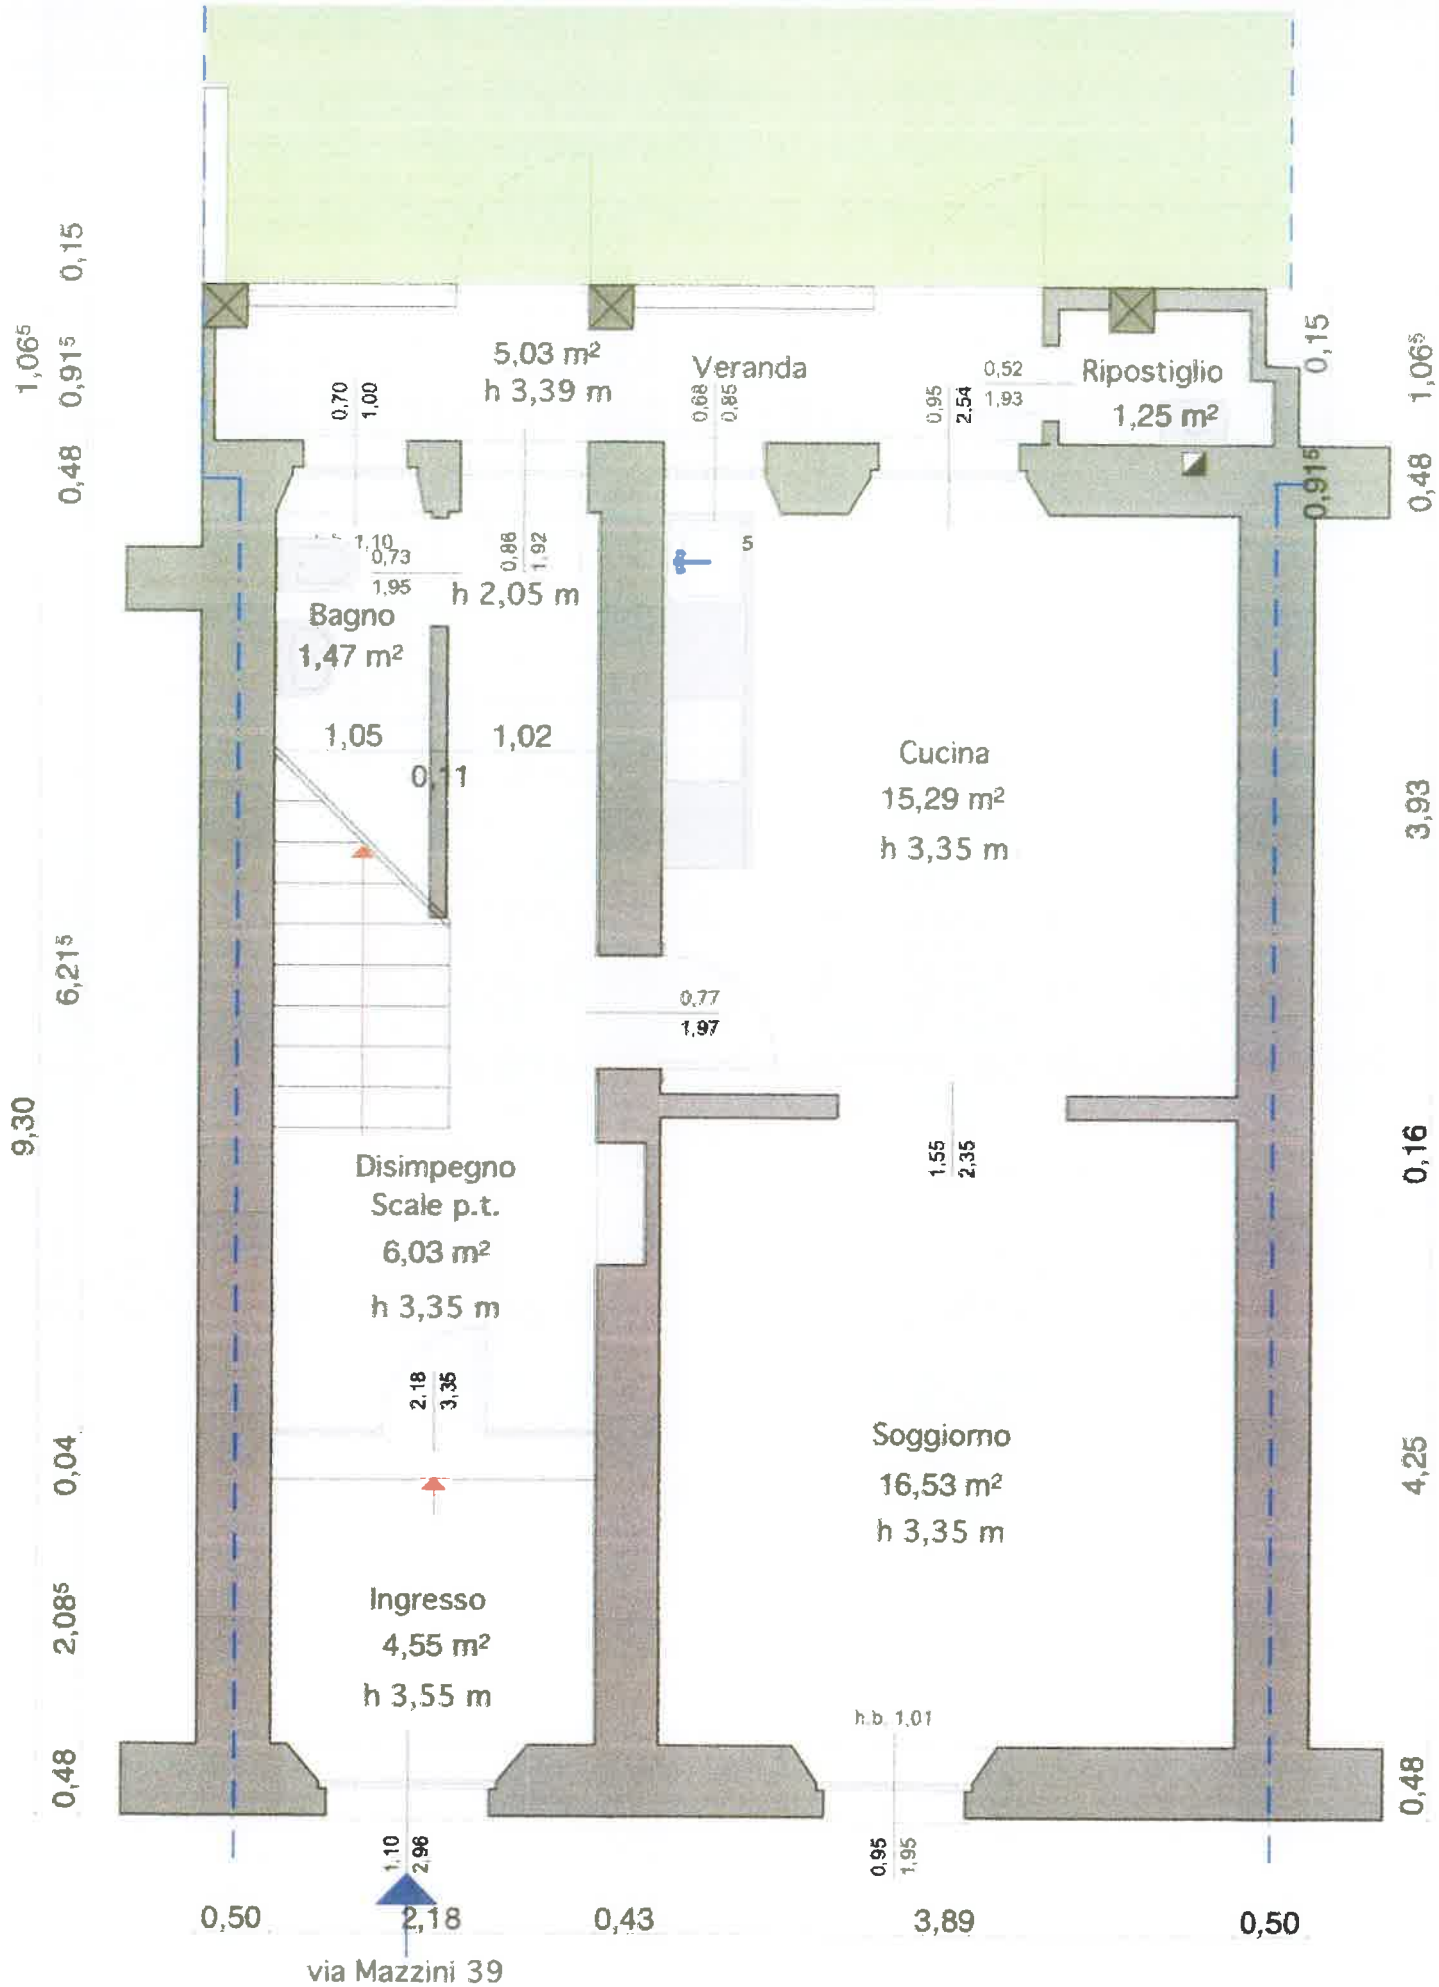


PIANTA PIANO TERRA

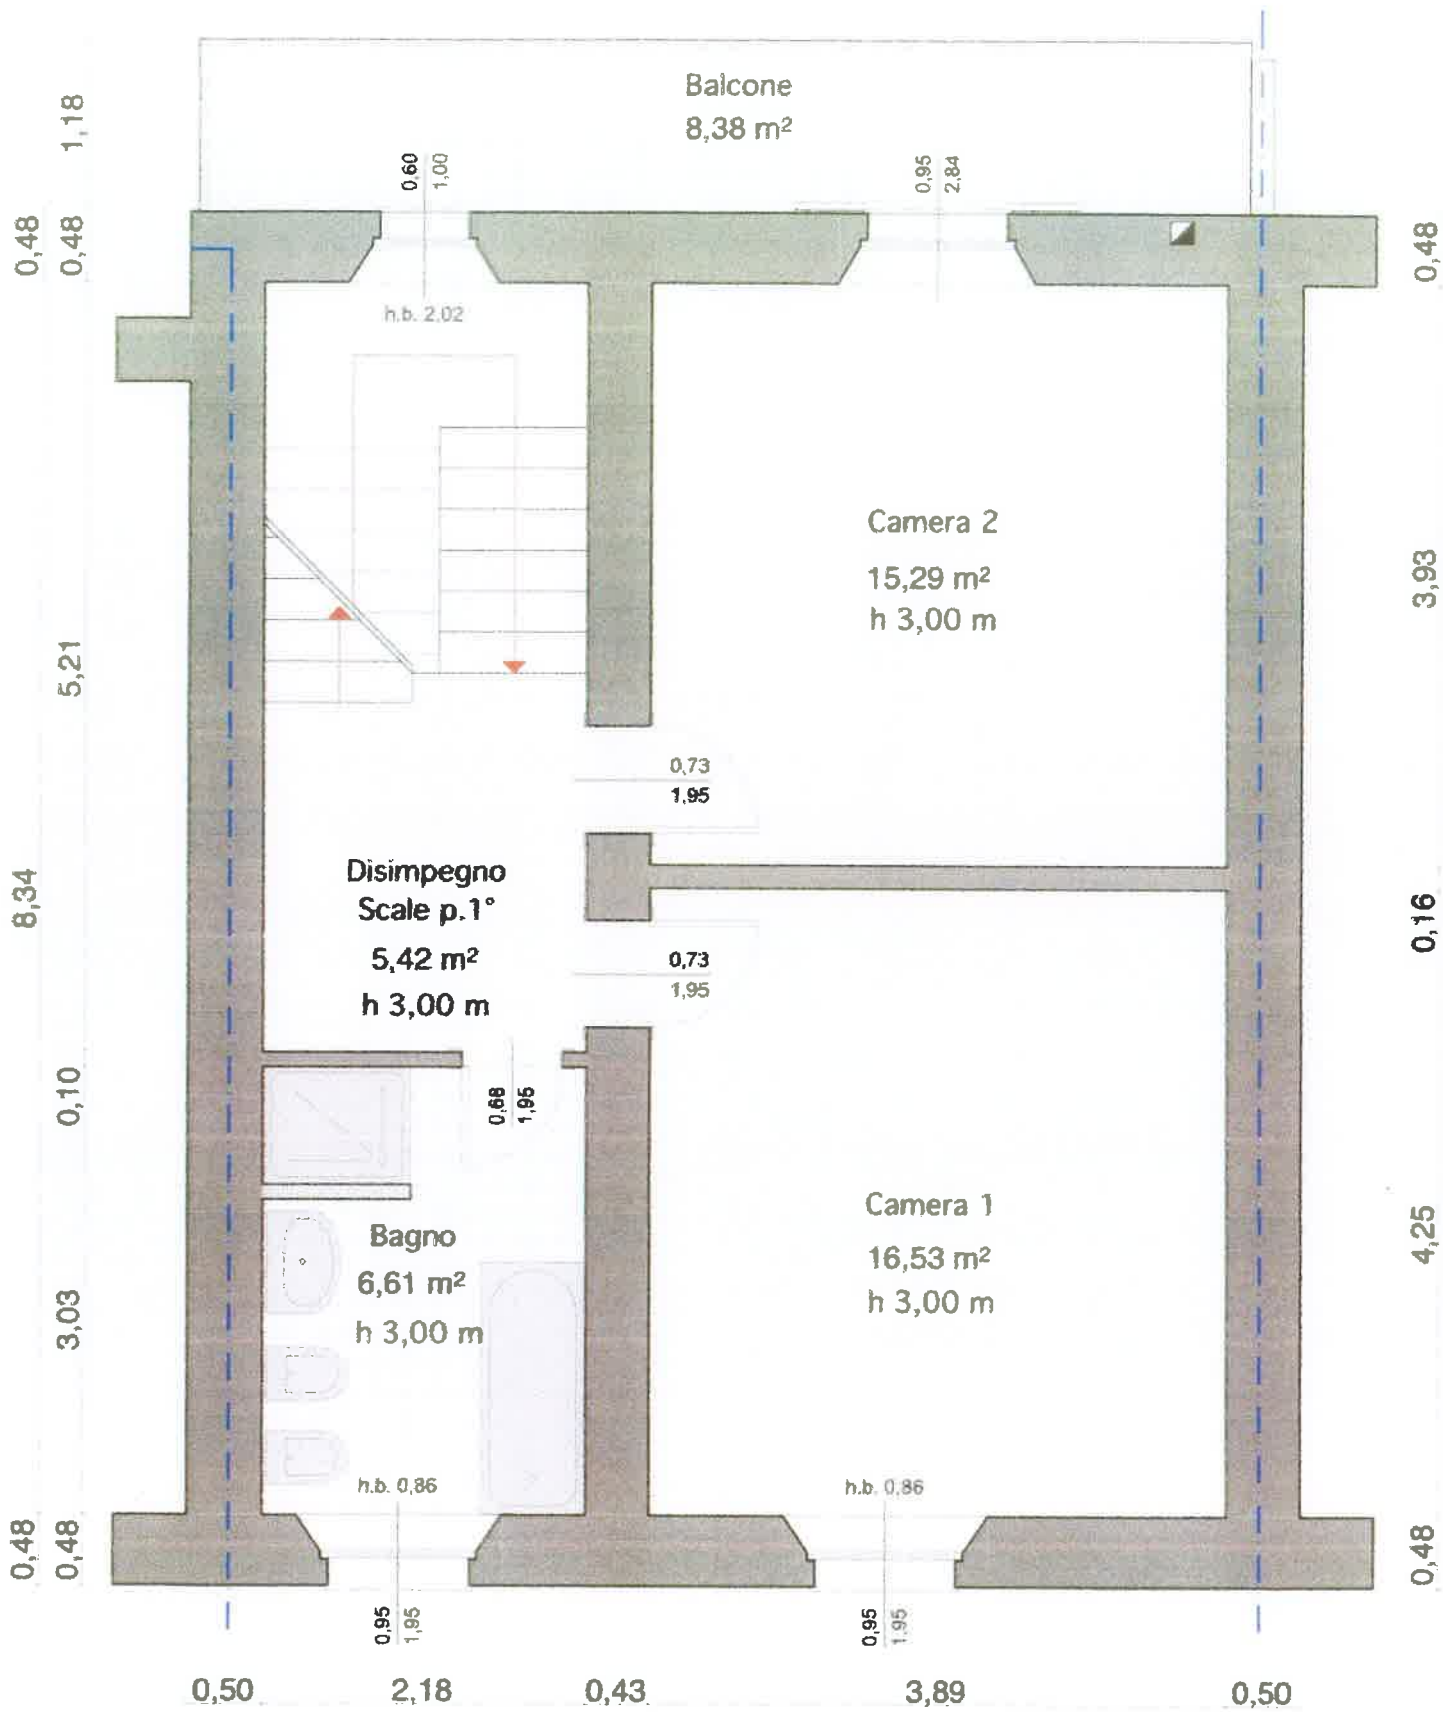


PIANTA PIANO PRIMO

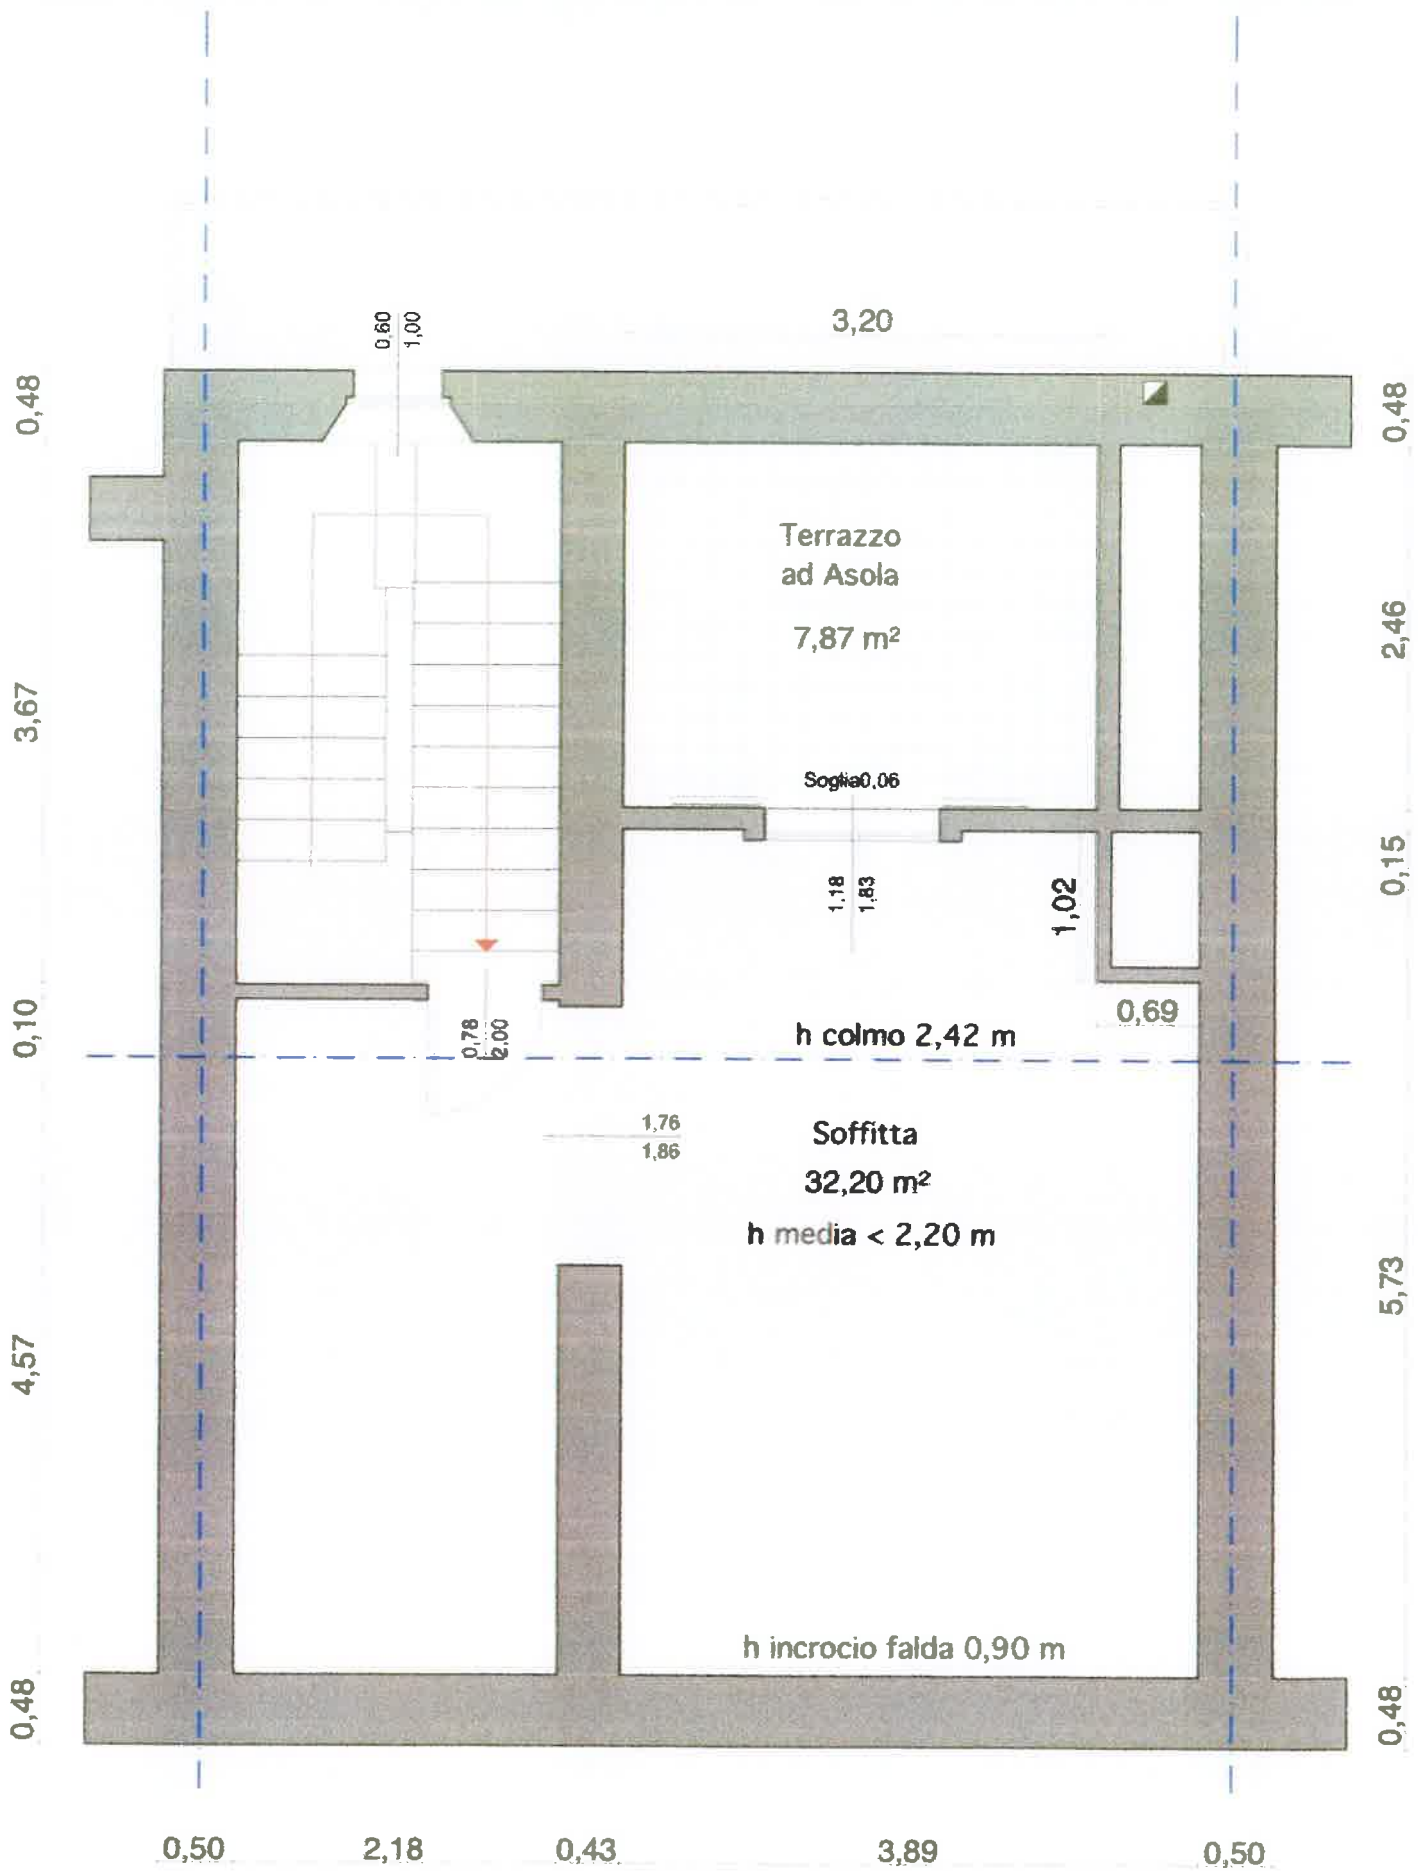

PIANTA PIANO SOTTOTETTO

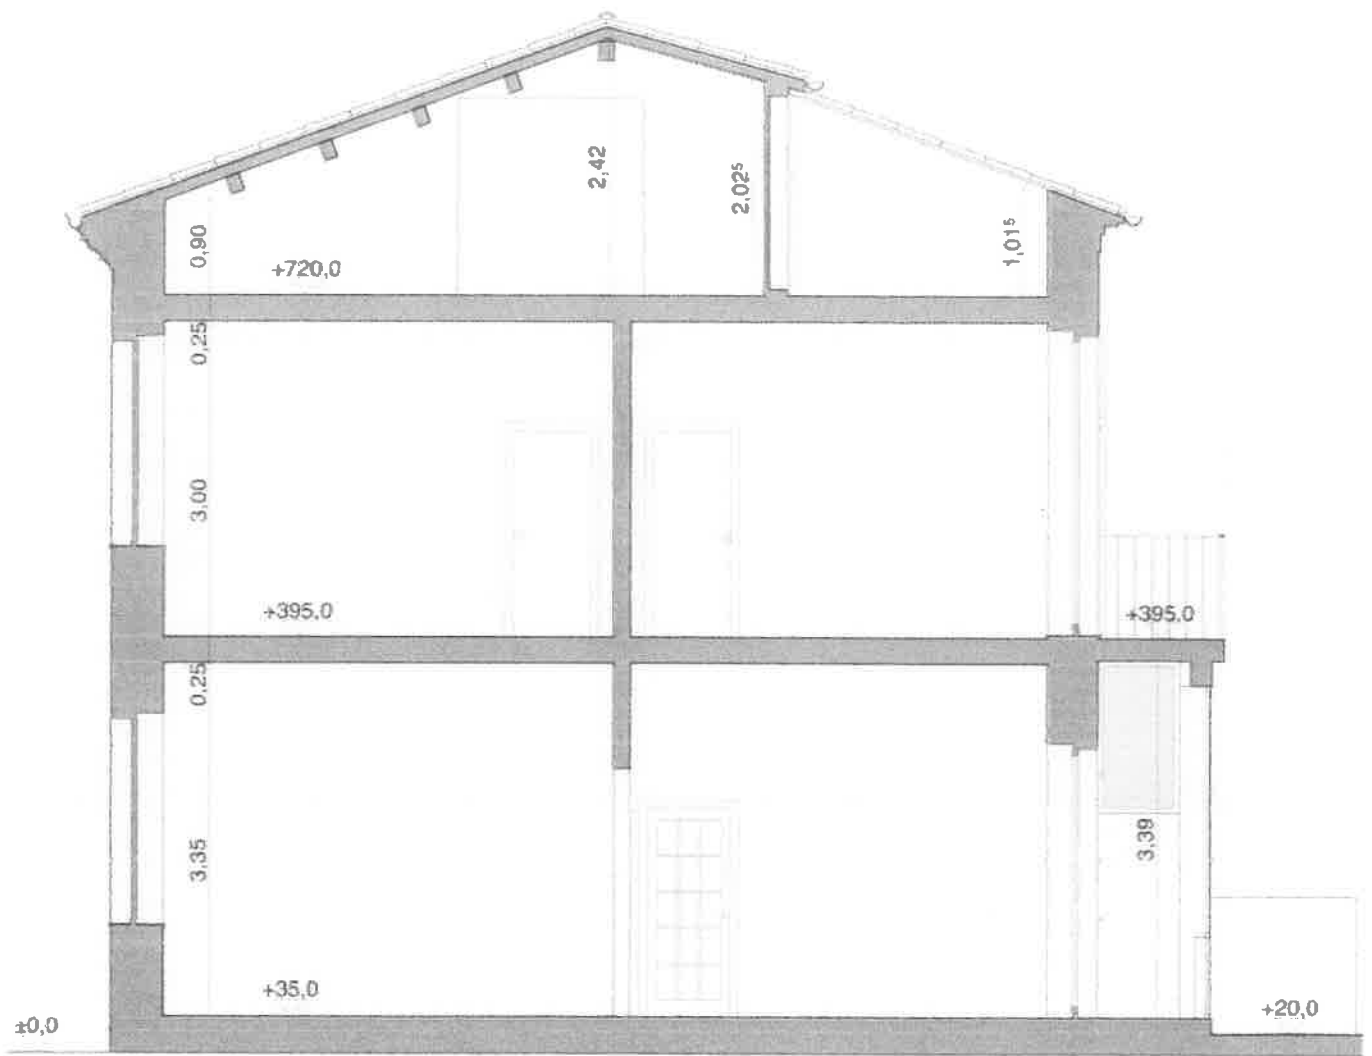

SEZIONE BB

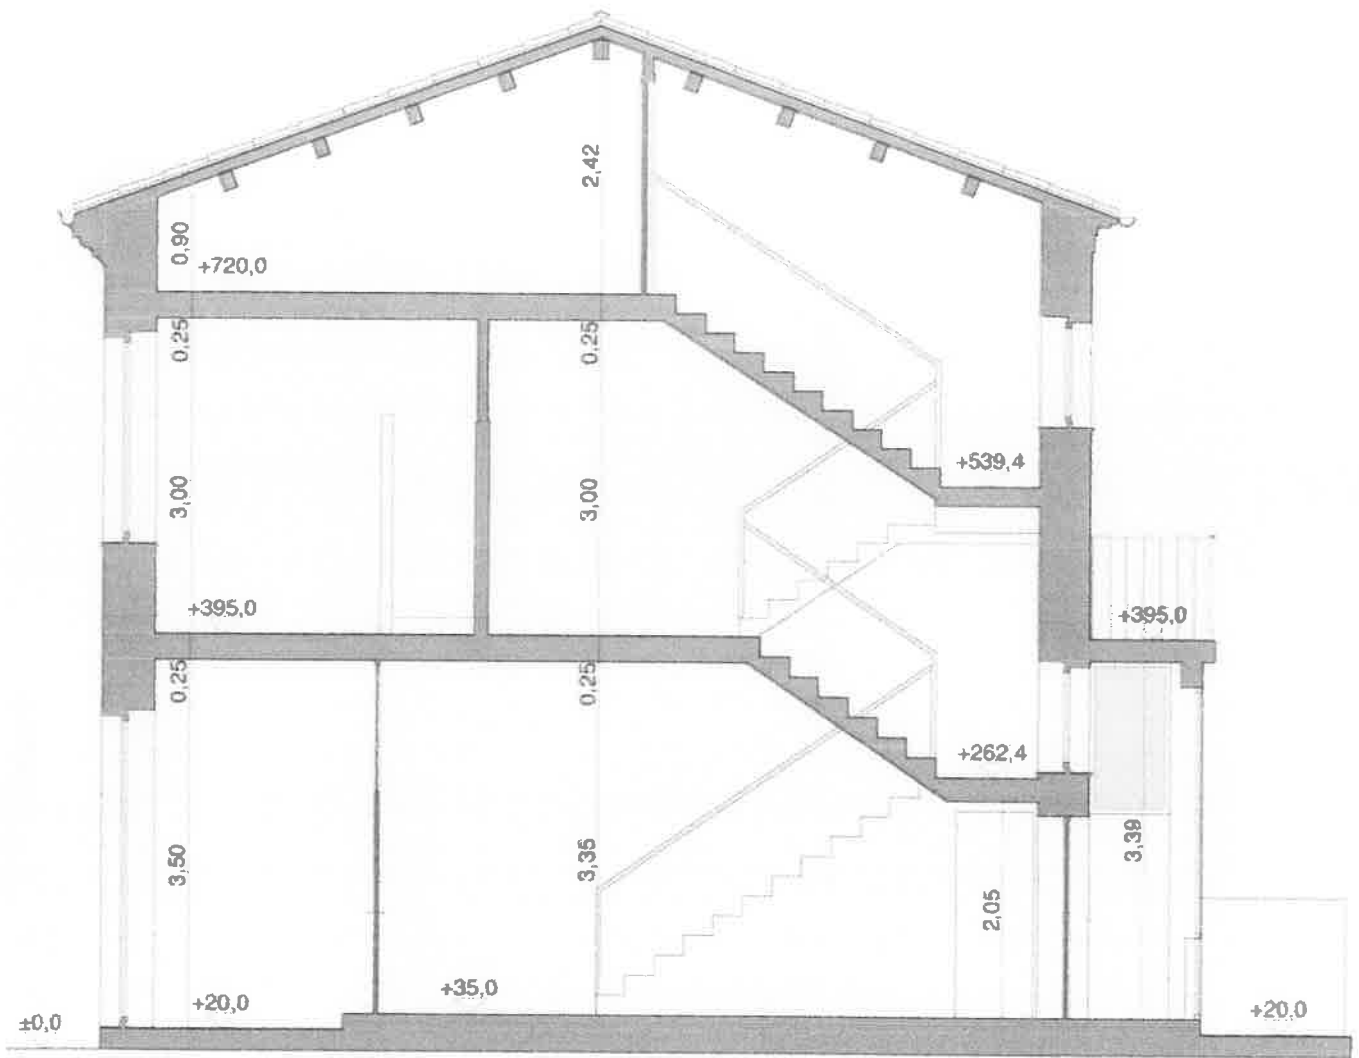

SEZIONE AA