



**Agenzia delle Entrate
CATASTO FABBRICATI
Ufficio Provinciale di
Pesaro**

Dichiarazione protocollo n. _____ del _____	
Comune di Pesaro _____ civ. _____	
Identificativi Catastali:	Compilata da:
Sezione:	Iscritto all'albo:
Foglio:	Geometri
Particella:	Prov. Pesaro
Subalterno:	


Planimetria
Scheda n. 1 Scala 1:200

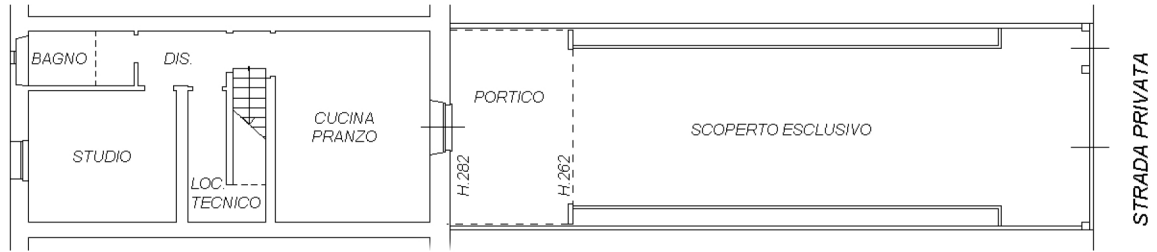


**PIANO PRIMO SOTTOSTRADA (S1)
H=244**

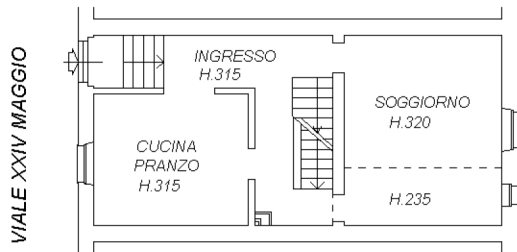

PIANO TERRA

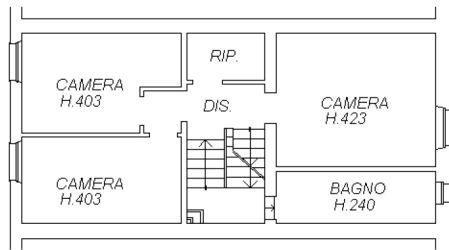

PIANO PRIMO

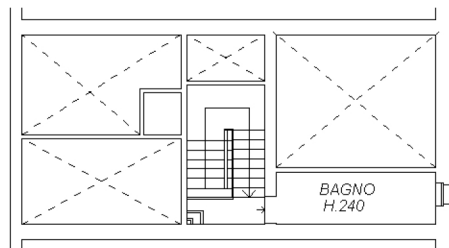

PIANO SECONDO



10 metri

Ultima planimetria in atti

Data: _____ - Richiedente: _____
Totale schede: 1 - Formato di acquisizione: A4(210x297) - Formato stampa richiesto: A4(210x297)