





LIRE
250

Planimetria di u.i.u. in Comune di via civ.

PLANIMETRIA CATASTALE
scala 1:2000

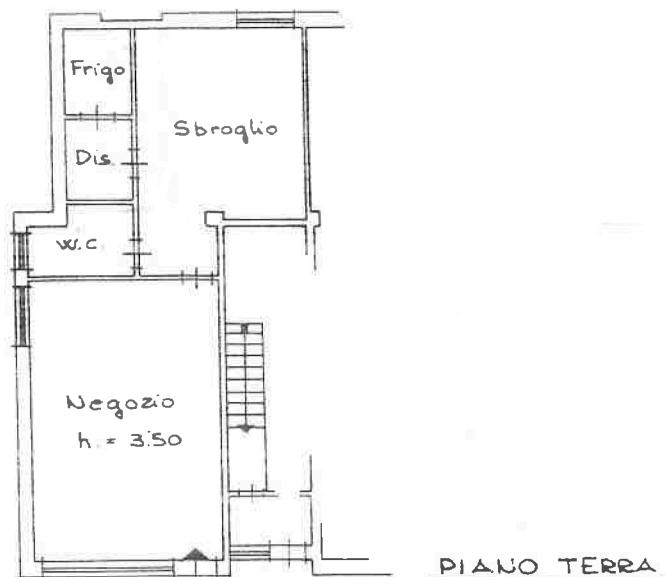

ORIENTAMENTO

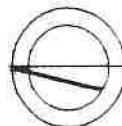

SCALA DI 1:200

VARIAZIONE DEL FOGLIO

Dichiarazione di N.C. Denuncia di variazione

Compilata dai Geom.

(titolo cognome e nome)

RISERVATO ALL'UFFICIO

Identificativo catastale

Iscritto all'albo dei

della provincia di

data _____ Firma _____

F
n

sub

VEDERE A TERGO