





CATASTO EDILIZIO URBANO (RDL 13-4-1939, n. 652)

LIRE
200

Planimetria di u.i.u. in Comune di PESARO via civ. SNC

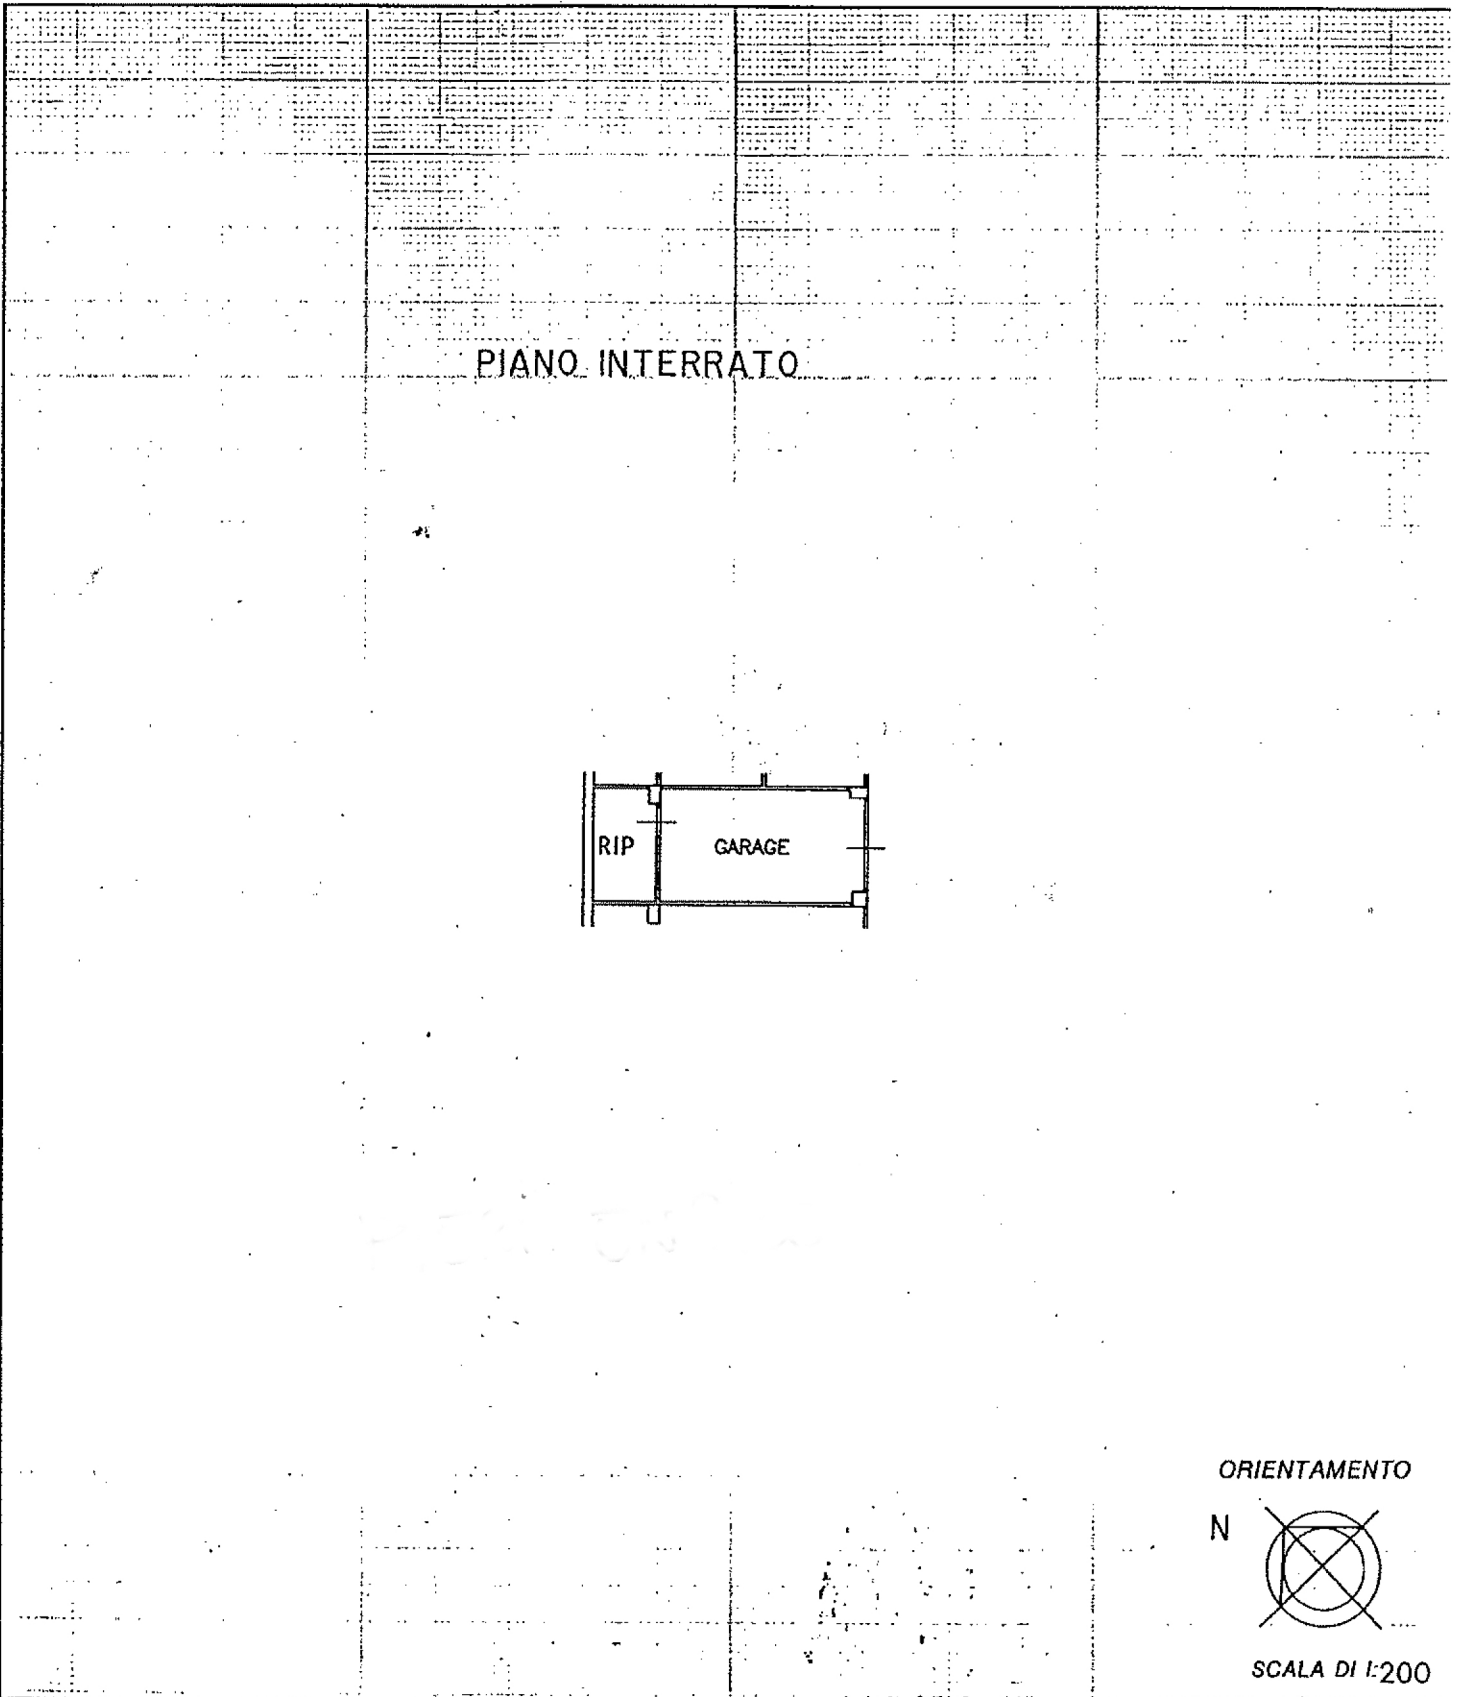

ORIENTAMENTO

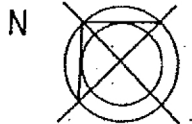

SCALA DI 1:200

Dichiarazione di N.C.
Denuncia di variazione

Compilata dal GEOM. [signature]
(titolo, cognome)

RISERVATO ALL'UFFICIO

Identificativi catastali

F.
n. sub.

Iscritto all'albo de GEOMETRI

della provincia di PESARO

data 15/12/97 Firma

