

**Agenzia delle Entrate  
CATASTO FABBRICATI  
Ufficio Provinciale di  
Pesaro**

Dichiarazione protocollo n. ... del 01/09/2017

Planimetria di u.i.u. in Comune di Pesaro

Via ... civ. ...

Identificativi Catastali:

Sezione:

Foglio:

Particella:

Subalterno:

Compilata da:


Iscritto all'albo:  
Geometri

Prov. Pesaro


N. ...

Scheda n. 1

Scala 1:200

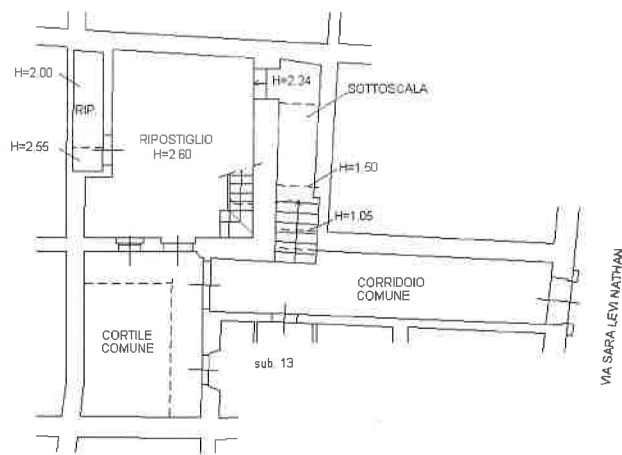

PIANO TERRA

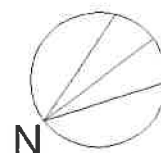

Ultima planimetria in atti

Data: 05/09/2017 - n. ... - Richiedente: ...

Totale schede: 1 - Formato di acquisizione: A4(210x297) - Formato stampa richiesto: A4(210x297)

Catasto dei Fabbricati - Situazione al 05/09/2017 - Comune di PESARO (G479) - Foglio: ... - Particella: ... - Subalterno: ...