



NUOVO CATASTO EDILIZIO URBANO



Lire
100

(R. DECRETO-LEGGE 13 APRILE 1939, N. 652)


Planimetria dell'immobile situato nel Comune di PESARO Via _____

Ditta _____


Allegata alla dichiarazione presentata all'Ufficio Tecnico Erariale di PESARO

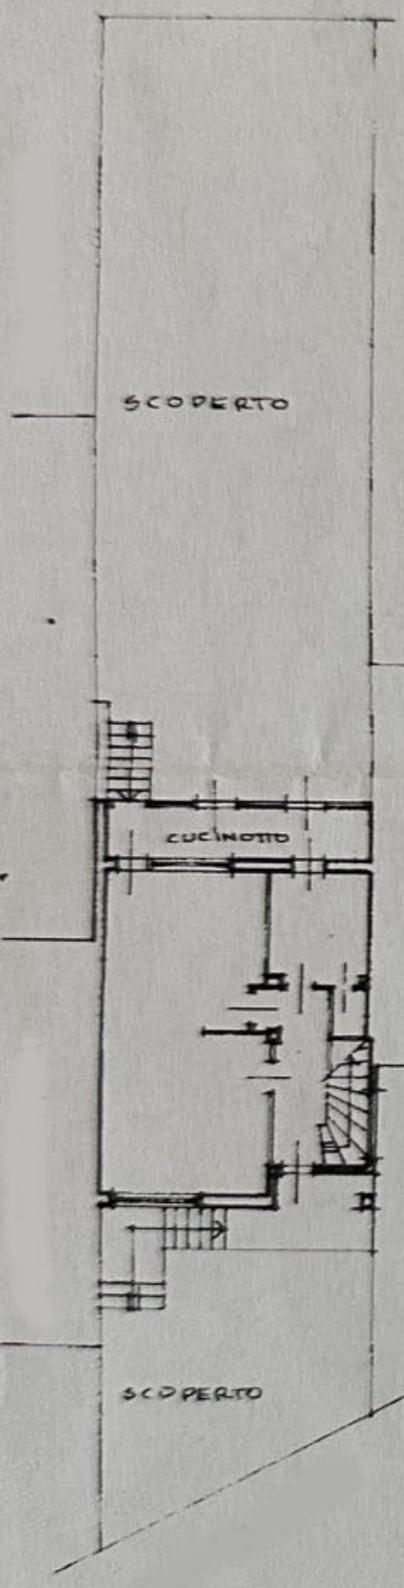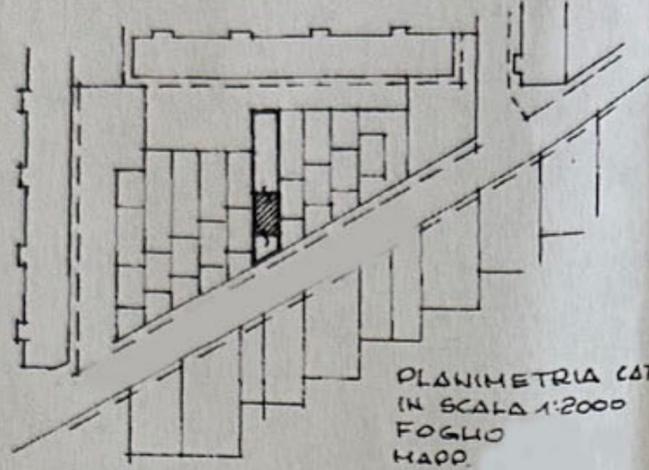

PIANO RIALZATO
H. 3.05

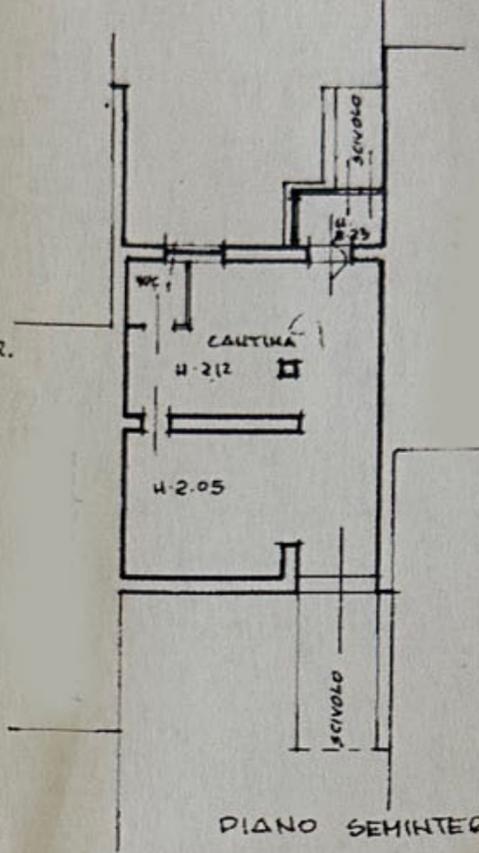

PIANO SEMINTERRATO

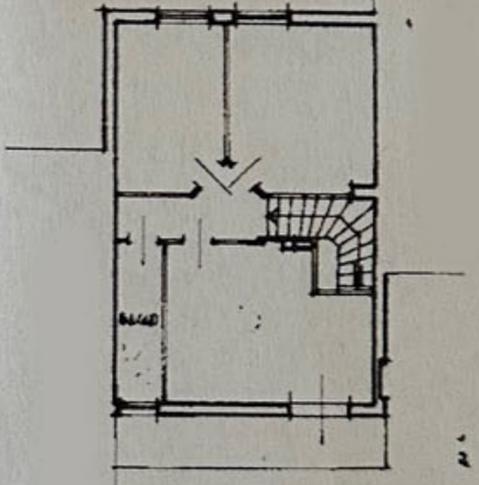

PIANO PRIMO H. 3.05

ORIENTAMENTO



SCALA DI 1:200

PER VARIAZIONE E AMPLIAMENTO DEL F°

SPAZIO RISERVATO PER LE ANNOTAZIONI D'UFFICIO

DATA _____

PROT. N° _____

FOGLIO _____

NUMERO _____

Compilata dal _____

Iscritto all'Albo de _____

della Provincia di _____

DATA _____

Firma: _____