

Data: - Richiedente:

**Agenzia del Territorio
CATASTO FABBRICATI
Ufficio Provinciale di
Pesaro**



Dichiarazione protocollata n. del
Planimetria di u.i.u. in Comune di Pesaro
Via civ.

Identificativi Catastali:
Sezione:
Foglio:
Particella:
Subalterno:


Compilata da:
Iscritto all'albo:
Prov. N.

Scheda n. 1 Scala 1:200


piano S1

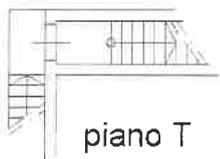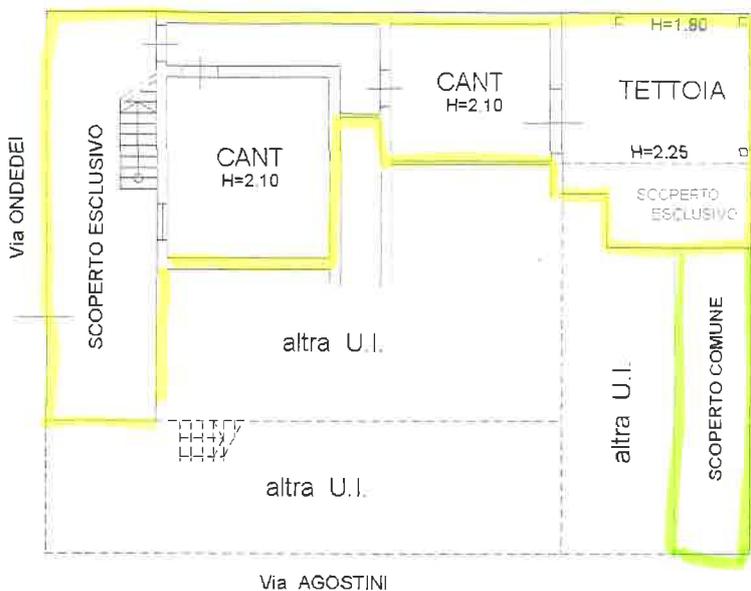

piano T

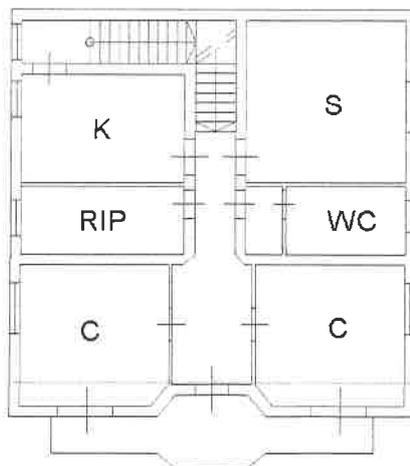

piano 1°
H=3.05

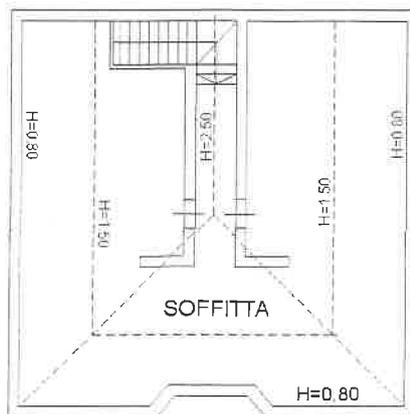

piano 2°
(sottotetto)

NORD

Ultima planimetria in atti

Data: - n. - Richiedente:

Totale schede: 1 - Formato di acquisizione: A4(210x297) - Formato stampa richiesto: A4(210x297)

Catasto dei Fabbricati - Situazione al
piano S1.1.2
- Comune di PESARO(G479) - < Foglio - Particella - Subalterno