

Agenzia del Territorio
CATASTO FABBRICATI
Ufficio Provinciale di
Pesaro


Dichiarazione protocollo n del 21/03/200
Planimetria di u.i.u. in Comune di Pesaro

civ.

Identificativi Catastali:
Sezione:
Foglio:
Particella:
Subalterno:

Compilata da:
Iscritto all'albo:
Prov. Pesaro N.

Scheda n. 1 Scala 1:200

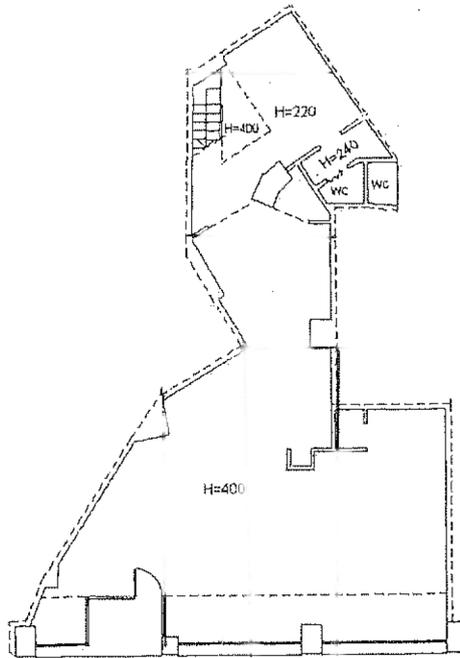

PIANO TERRA



PIANO TERRA
(piano soppalco)



N