
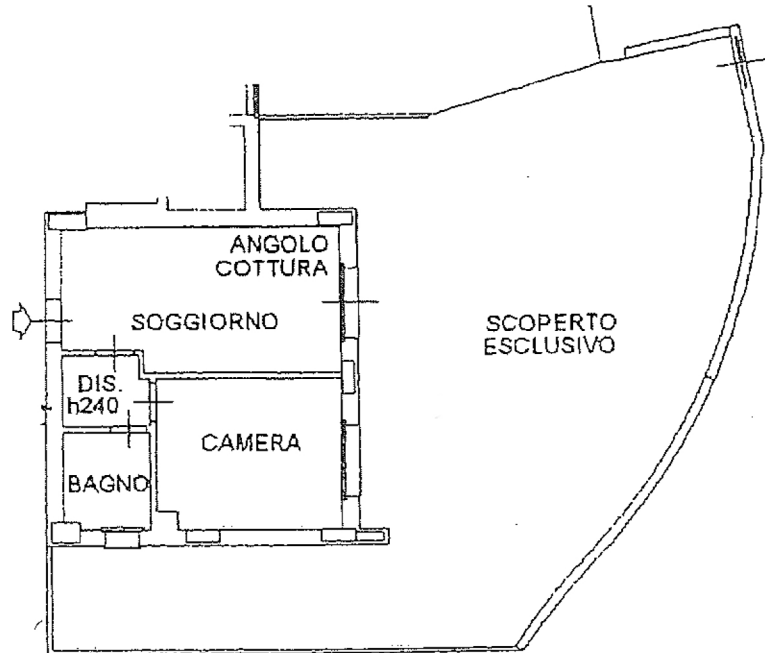


Agenzia del Territorio
CATASTO FABBRICATI
Ufficio Provinciale di
Pesaro

| | |
|---|-----------------------------------|
| Dichiarazione protocollo n. _____ | |
| Planimetria di u.i.u. in Comune di Pesaro _____ | |
| civ. _____ | |
| Identificativi Catastali: | Compilata da: Leoni Ferdinando |
| Sezione: | Iscritto all'albo: Architetti |
| Foglio: | |
| Particella: | Prov. Pesaro |
| Subalterno: | N. _____ |

Scheda n. 1 Scala 1:200

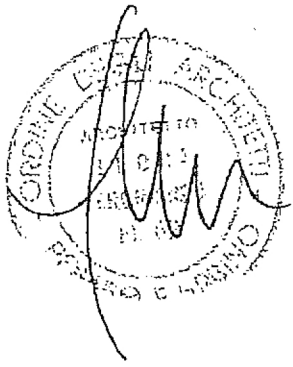

PIANO TERRA
h = 2,70 ml

