

Agenzia delle Entrate
CATASTO FABBRICATI
 Ufficio provinciale di
Pesaro

Dichiarazione protocollo n. _____ del _____

Comune di _____

Via _____ civ. _____

Identificativi Catastali:

Sezione: _____

Foglio: _____

Particella: _____

Subalterno: _____


Compilata da: _____

Isoritto all'albo: _____

Prov. Pesaro

N. _____

Planimetria
 Scheda n.1 Scala 1: 200

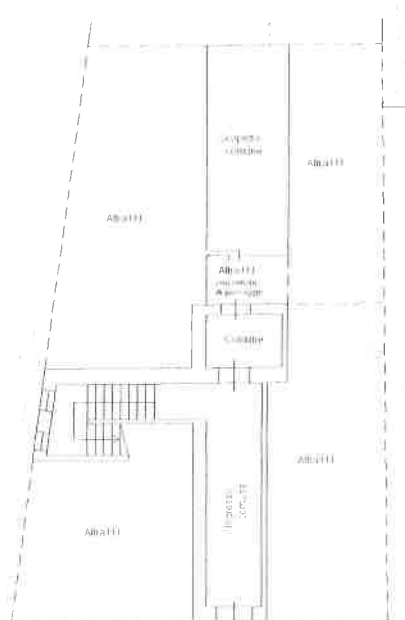

Via Passeri


PIANO TERRA
 H=2.10



PIANO PRIMO



PIANO SECONDO
 H=2.70

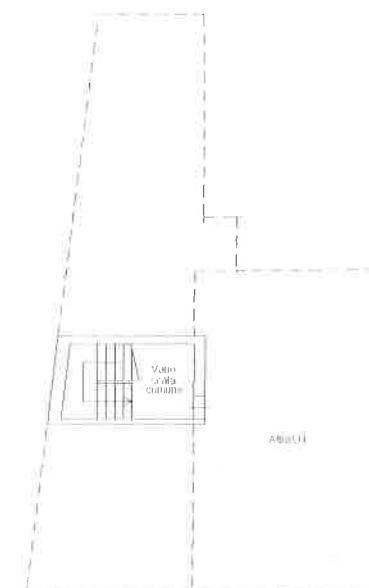

PIANO TERZO
 (Sottotetto)

