Agenzia delle Entrate
CATASTO FABBRICATI
Ufficio Provinciale di
Pesaro

Dichiarazione protocollo n. [illegible] del [illegible]

Planimetria di u.i.u. in Comune di Pesaro

Via [illegible] civ. [illegible]

Identificativi Catastali:
Sezione:
Foglio:
Particella:
Subalterno:

Compilata da:
[illegible]

Iscritto all'albo:
Geometri

Prov. Pesaro N. [illegible]

Scheda n. 1 Scala 1: 100

PIANO PRIMO

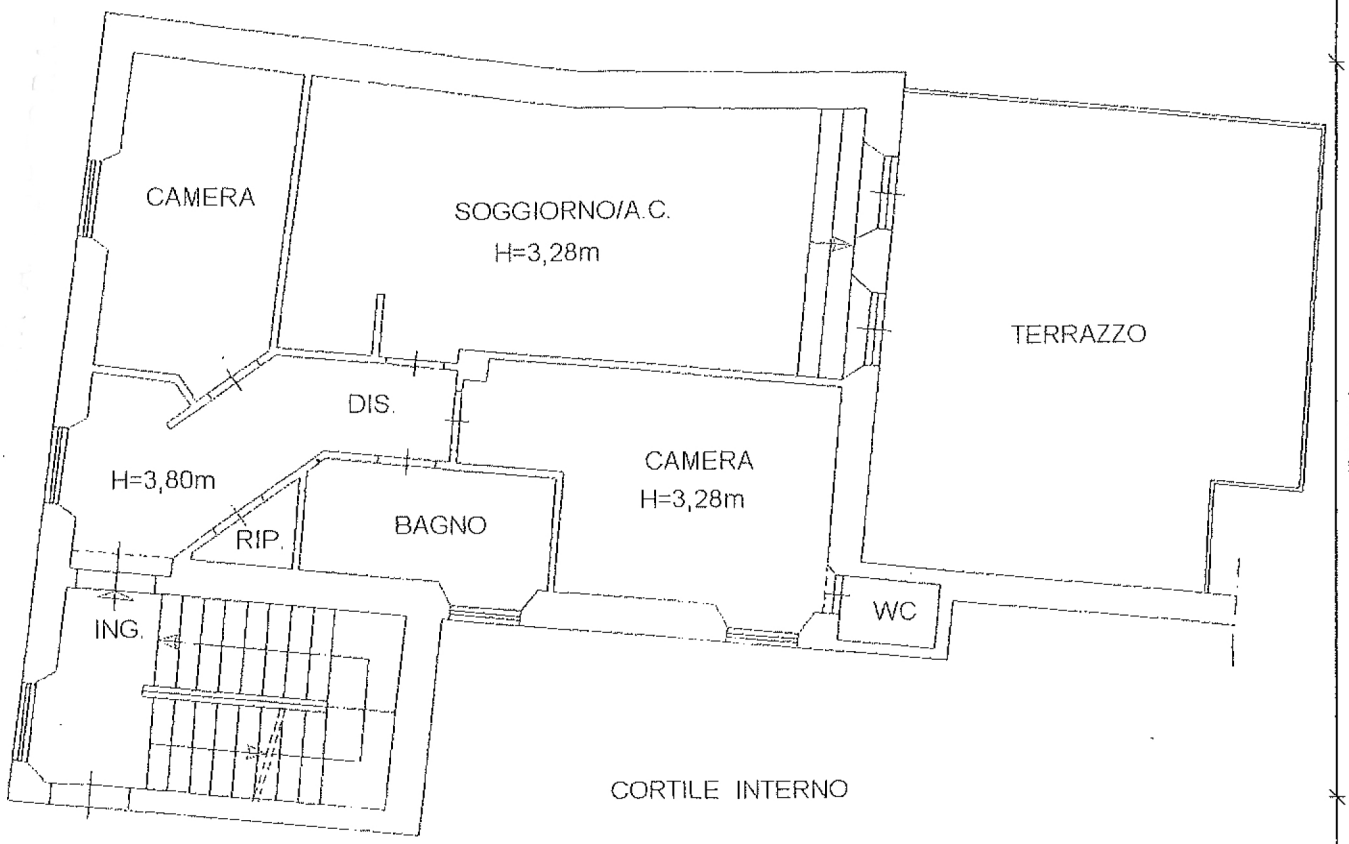

ORIENTAMENTO
N

Catasto dei Fabbricati - Situazione al 30/11/2017 - Comune di PESARO (G479) - < Foglio: [illegible] Particella: - Subalterno: >
piano: 1;

Ultima planimetria in atti